

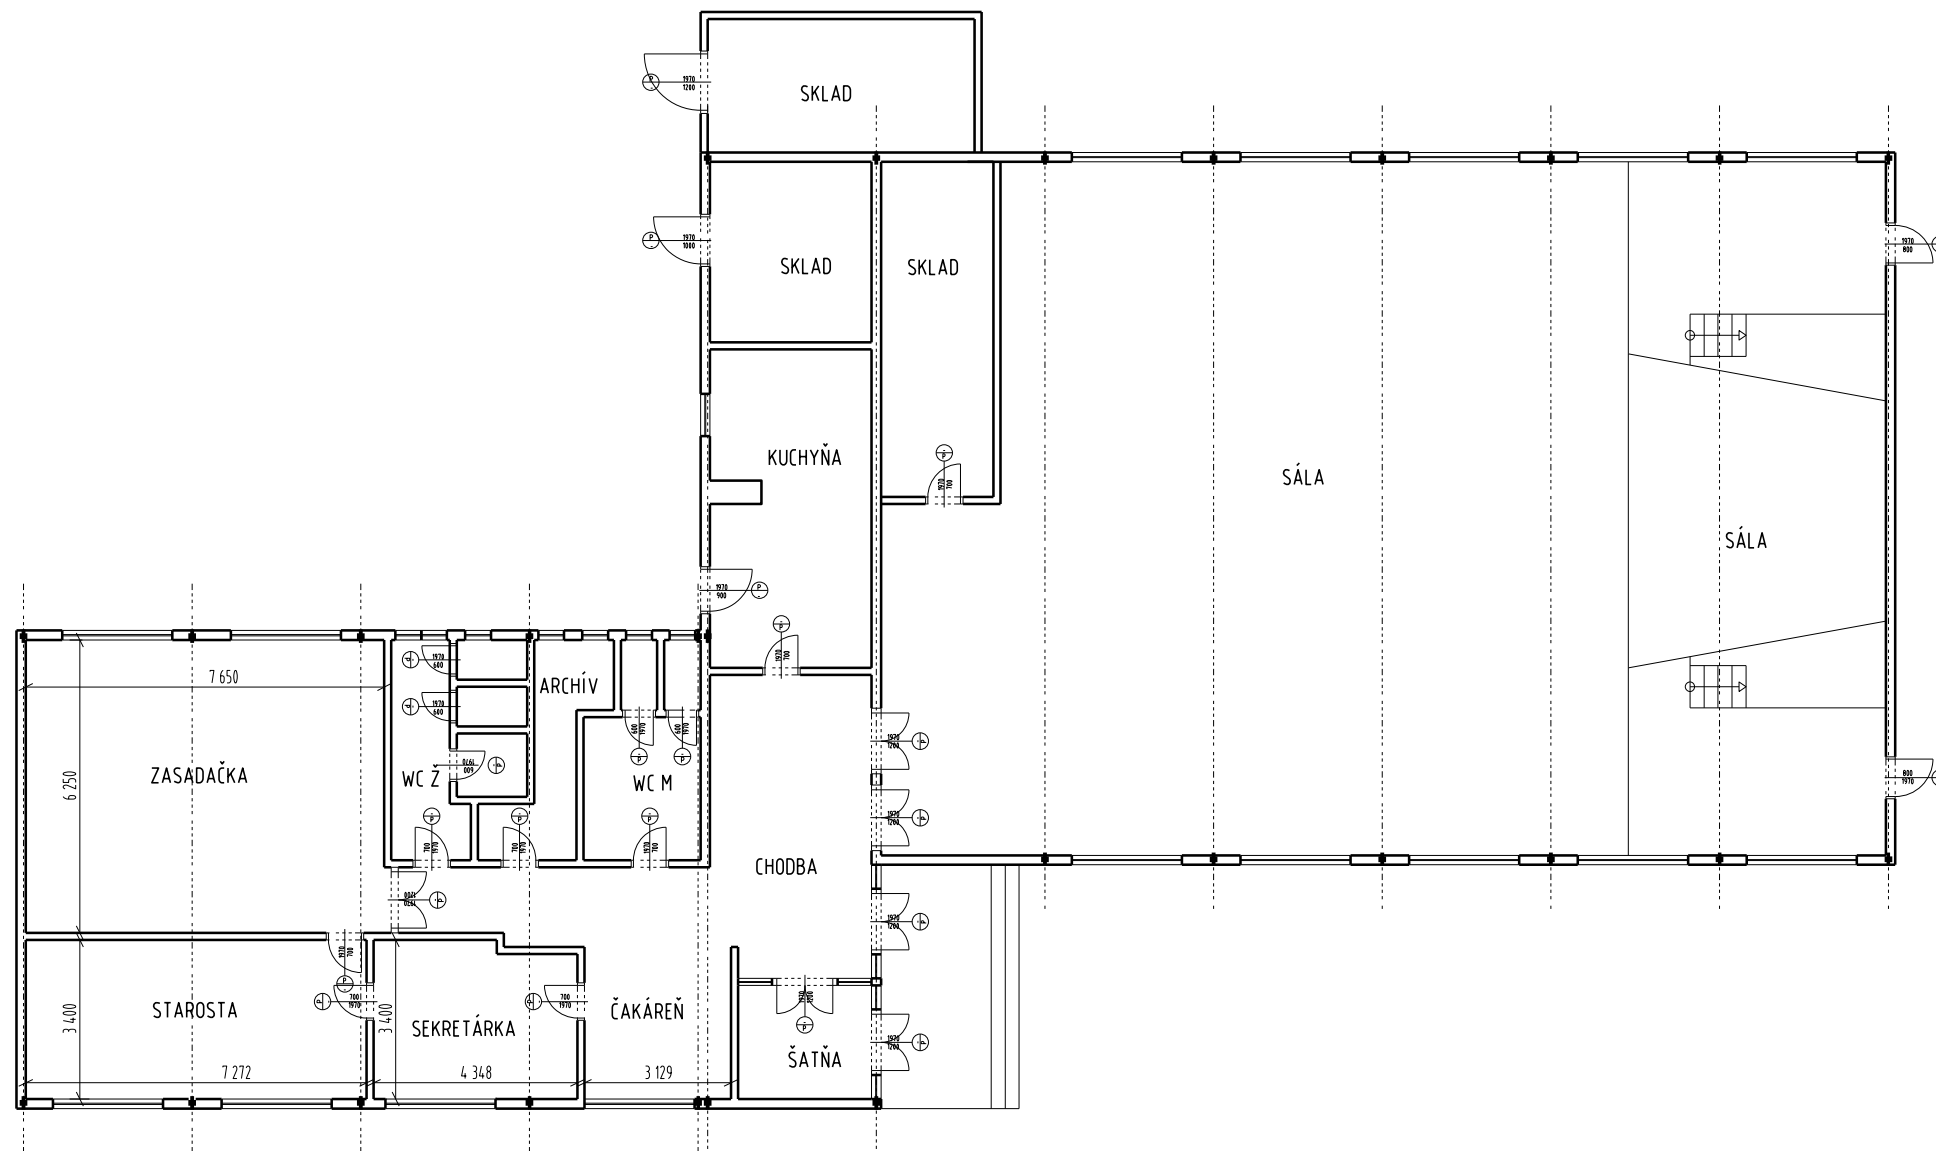


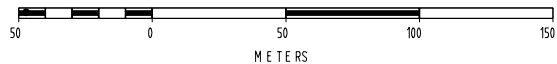





SCALE 1 : 2 000







ATELIÉR: Ing. ANTON PAVÚK VRANOV n.T. 093 01 NAM. SLOBODY 79 tel. 057 - 4 880 150 pavuk_pik@stonline.sk	VYHOTOVIL: Ing. JÁN VADÁS	KONTROLOVAL: Ing. PETER VASIL	DÁTUM: 02/2017	ČASŤ: ASR
	INVESTOR: Obec Bunkovce Bunkovce 103, 072 44 Blatné Remety		STUPEN: PROJEKT STAVBY	
	STAVBA: Obecný úrad Bunkovce - zvyšovanie energetickej účinnosti budov Bunkovce, parc. č. 5/1		MIERKA: 1:2000	Č. VÝKRESU: 01
OBSAH: SITUÁCIA				











ATELIER: Ing. ANTON PAVUK VRANOV n. T. 093 01 NÁM. SLOBODY 79 tel. 057 - 4880150 pavuk_pah@stonline.sk	VYHOTOVIL:	KONTROLOVAL:	DÁTUM:	ČASŤ:
	Ing. JÁN VADÁS	Ing. PETER VASIL	02/2017	ASR
	INVESTOR: Obec Bunkovce Bunkovce 103, 072 44, Biatné Remety		STUPEŇ:	PROJEKT STAVBY
	STAVBA: Obecný úrad Bunkovce - zvyšovanie energetickej účinnosti budov Bunkovce, parc. č. 5/1		MIERKA:	Č. VYKRESU:
	OBSAH: PÔDORYS 1.NP		1:100	02

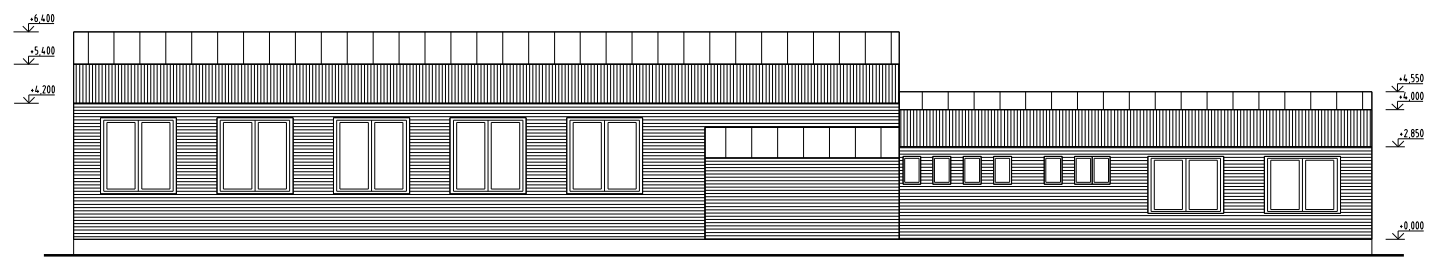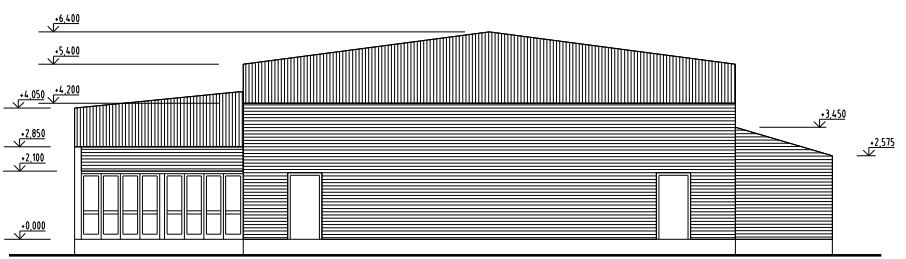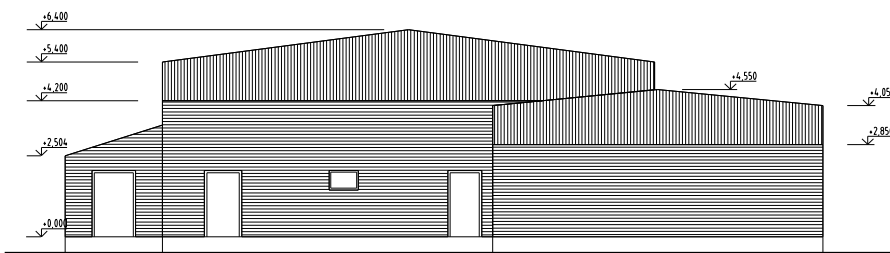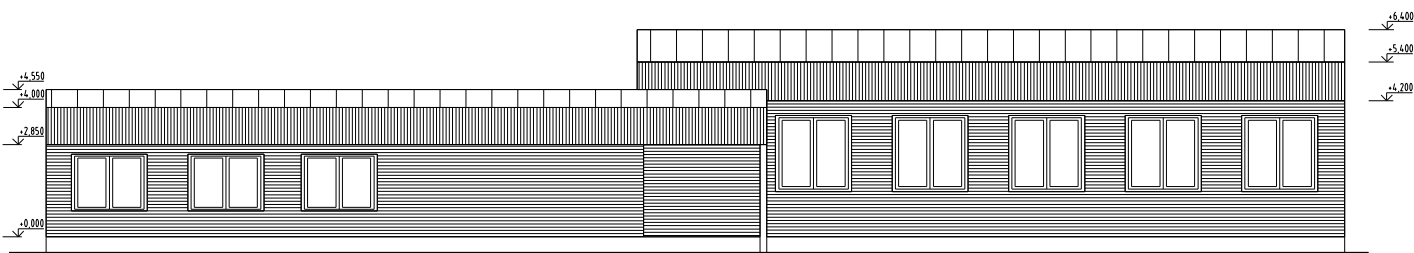

ATELIER Ing. JÁN VADÁŠ VÝKRESY č. 09/01 IČO: 55 00001 79 IČO: 652 - 000004 pava_vj@tiscali.sk	VYHOTOVIL: Ing. JÁN VADÁŠ	KONTROLOVAL: Ing. PETER VASIL	DÁTUM: 02/2017	ČASŤ: ASR
INVESTOR: Obec Bukovce Bukovce 93, 872 44 Blatné Remety	STAVBA: Obecný úrad Bukovce - zvyšovanie energetickej účinnosti budov Bukovce, parc. č. 5/1		STUPEŇ: PROJEKT STAVBY	
OBSAH: POHLEDY - starý stav		MIERKA: 1:100	Č. VÝKRESU: 03	

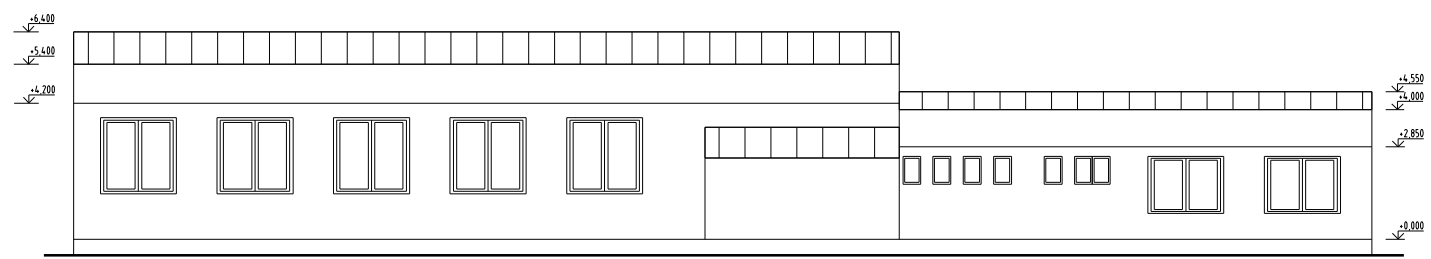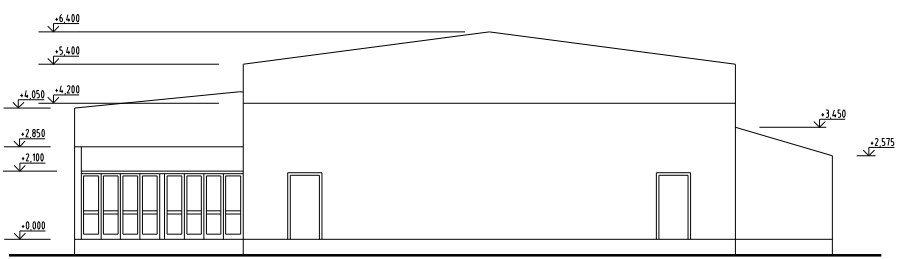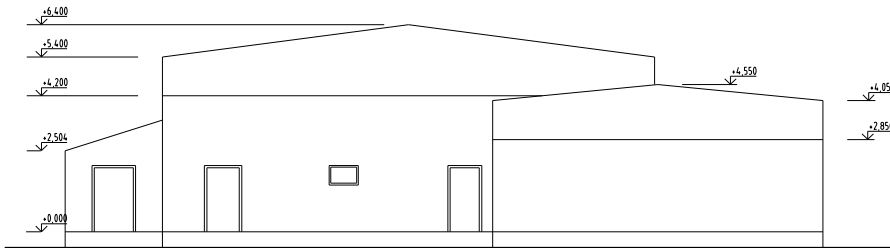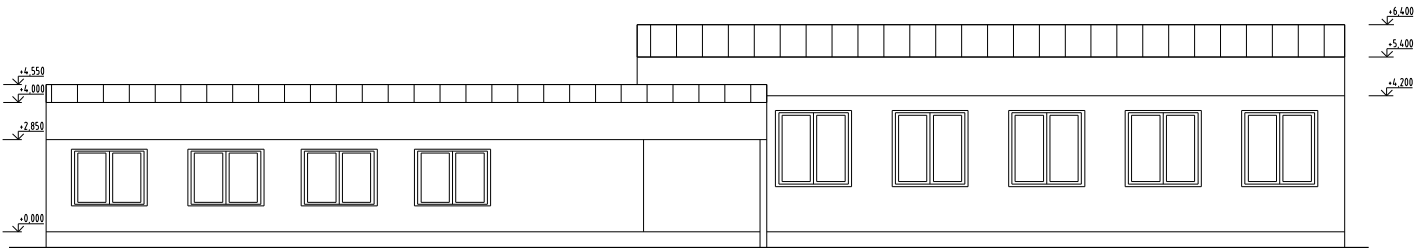


ATELIER Ing. JÁN PAJÁK Východná 1, 091 01 841 55 00001 79 tel. 052 - 620004 pajak_ja@stolica.sk	VYHOTOVIL:	KONTROLOVAL:	DAŤUM:	ČASŤ:
	Ing. JÁN VADÁS	Ing. PETER VASIL	02/2017	ASR
INVESTOR: Obec Bunkovce Bunkovce 93, 072 44 Blatné Remety	STAVBA: Obecný úrad Bunkovce - zvyšovanie energetickej účinnosti budov Bunkovce, parc. č. 5/1		STUPEN:	PROJEKT STAVBY
OBSAH:	POHLEDY - nový stav	MERKA: 1:100	Č. VÝKRESU: 04	

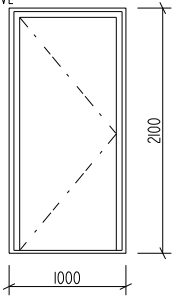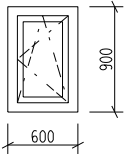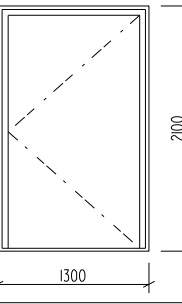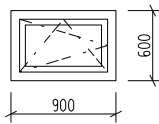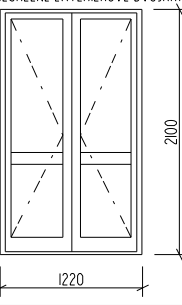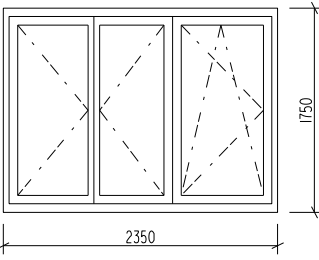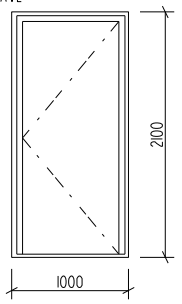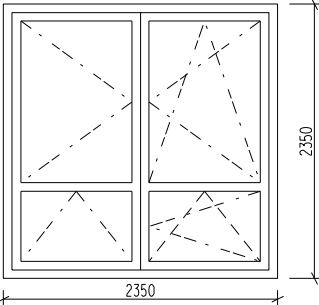
OZN.	ROZMERY mm	POPIS	PO:ET KUSOV SPOLU	OZN.	ROZMERY mm	POPIS	PO:ET KUSOV SPOLU
1	1000x2100	DVERE PLASTOVÉ EXTERIÉROVÉ JEDNOKRÍDLOVÉ, OTVÁRAVÉ, PLNÉ ĽAVÉ 	1	5	600x900	OKNO PLASTOVÉ JEDNOKRÍDLOVÉ OTVÁRAVO-SKLOPNÉ 	7
2	1300x2100	DVERE PLASTOVÉ EXTERIÉROVÉ JEDNOKRÍDLOVÉ, OTVÁRAVÉ, PLNÉ PRAVÉ 	1	6	900x600	OKNO PLASTOVÉ JEDNOKRÍDLOVÉ OTVÁRAVO-SKLOPNÉ 	1
3	1220x2100	DVERE PLASTOVÉ PRESKLENÉ EXTERIÉROVÉ DVOJKRÍDLOVÉ, OTVÁRAVÉ 	4	7	2350x1750	OKNO PLASTOVÉ DVOJKRÍDLOVÉ OTVÁRAVO-SKLOPNÉ 	6
4	1000x2100	DVERE PLASTOVÉ EXTERIÉROVÉ JEDNOKRÍDLOVÉ, OTVÁRAVÉ, PLNÉ PRAVÉ 	3	8	2350x2350	OKNO PLASTOVÉ DVOJKRÍDLOVÉ OTVÁRAVO-SKLOPNÉ 	10

VÝPIS OKIEN A DVERÍ


POZNÁMKA :

- PRED REALIZÁCIOU JE POTREBNÉ ZAMERAŤ SKUTKOVÉ VYHOTOVENIE STAVEBNÝCH OTVOROV
- UVEDENÉ ROZMERY SÚ ROZMERY STAVEBNÝCH OTVOROV /SKLADOBNÉ ROZMERY/


ATELIER: Ing. ANTON PAVÚK VRANOV n.T. 093 01 NÁM. SLOBODY 79 Tel. 051 - 4880150 pavuk_pik@stonline.sk 	VYHOTOVIL: Ing. JÁN VADÁS	KONTROLOVAL: Ing. PETER VASIL	DÁTUM: 02/2017	ČASŤ: ASR
	INVESTOR: Obec Bunkovce Bunkovce 103, 072 44 Blatné Remety		STUPEN: PROJEKT STAVBY	
	STAVBA: Obecný úrad Bunkovce-zvyšovanie energetickej účinnosti budov Bunkovce, parc. č. 5/1		MIERKA: 1:500	Č. VÝKRESU: 05
OBSAH: VÝPIS OKIEN A DVERÍ				

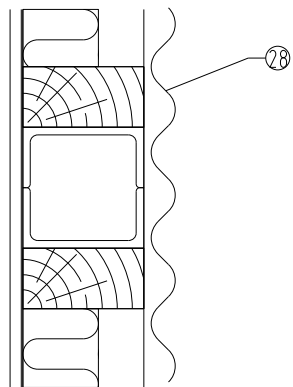


DETAIL STENY - starý stav
VODOROVNÝ REZ

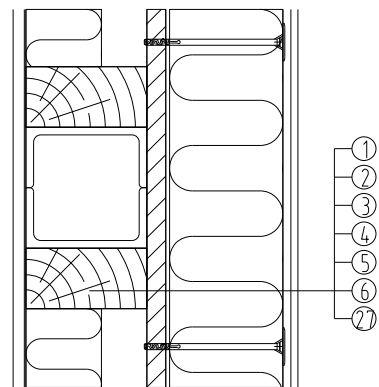


DETAIL STENY
VODOROVNÝ REZ

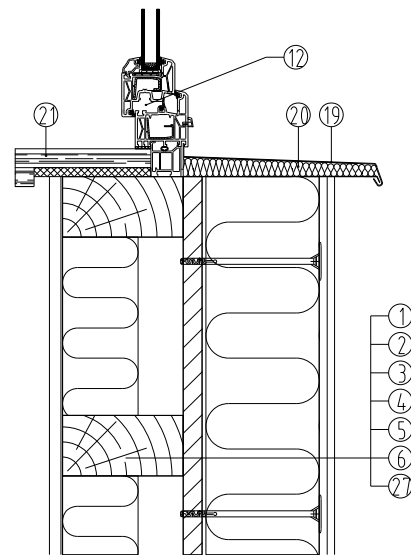

DETAIL PARAPETU
ZVISLÝ REZ

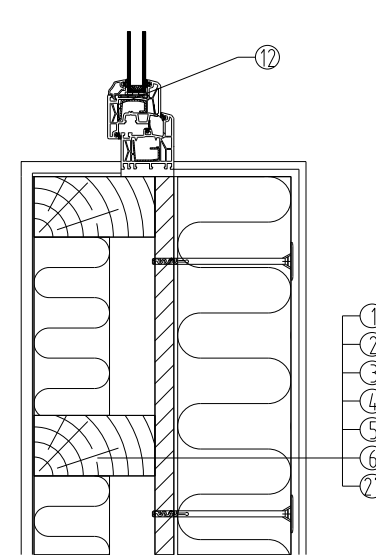

DETAIL OSTENIA
VODOROVNÝ REZ

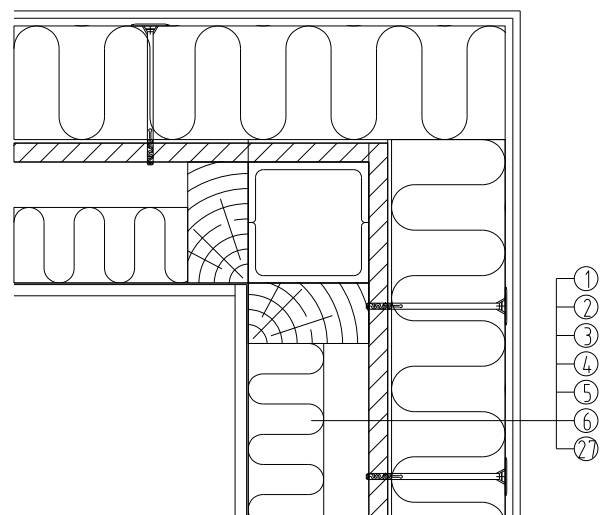

DETAIL NÁROŽIA
VODOROVNÝ REZ

LEGENDA:

- 1 NOSNÁ STENA (EXISTUJÚCI PODKLAD)
- 2 LEPIACA HMOTA
- 3 IZOLAČNA DOSKA Z MIN. VLNY (HR. 150MM)
- 4 KRYCIA HMOTA S VÝSTUŽOU ZO SKLENEJ TKANINY
- 5 PENETRAČNÝ NÁTER
- 6 ŠTRUKTUROVANÁ OMIETKA
- 7 TRVALE PRUŽNÝ TMEL
- 8 TESNIACA PÁSKA
- 9 OPLECHOVANIE ATIKY
- 10 OKENNÁ LIŠTA (NADPRAŽIE)
- 11 ROHOVÁ LIŠTA
- 12 OKENNÝ SYSTÉM

- 13 PUR PENA - VÝPLŇ MEDZERY
- 14 TRVALE PRUŽNÝ TMEL
- 15 VNÚTORNÁ OMIETKA
- 16 VYSTRIEDANÉ PRELOŽENIE DOSIAK V NÁROŽÍ
- 17 TESNIACA PÁSKA
- 18 TANIEROVÁ HMOŽDINKA S OCEL. TRŇNOM
- 19 PARAPETNÝ PLECH
- 20 IZOLAČNÁ DOSKA
- 21 VNÚTORNÝ PARAPET
- 22 SOKLOVÁ LIŠTA
- 23 HMOŽDINKA á 300MM
- 24 SOKLOVÁ MOZAIKOVÁ OMIETKA
- 25 DOSKA Z EXTRUDOVANÉHO POLYSTYRÉNU
- NAPR. STYRODUR 2800 C, HR. 100mm
- 26 IZOLAČNA DOSKA OSTENIA Z MIN. VLNY (HR. 30MM)
- 27 OSB DOSKA (HR. 25MM)
- 28 HLINÍKOVÝ VLNITÝ PLECH - NA DEMONTÁŽ

ATELIER: Ing. ANTON PAVÚK VRANOV n.T. 093 01 NÁM. SLOBODY 79 tel. 057 - 4880150 pavuk_pik@stonline.sk	VYHOTOVIL: Ing. JÁN VADÁS	KONTROLOVAL: Ing. PETER VASIL	DÁTUM: 02/2017	ČASŤ: ASR
	INVESTOR: Obec Bunkovce Bunkovce 103, 072 44 Blatné Remety		STUPEŇ: PROJEKT STAVBY	
	STAVBA: Obecný úrad Bunkovce-zvyšovanie energetickej účinnosti budov Bunkovce, parc. č. 5/1		MIERKA: 1:10	Č. VÝKRESU: 06
	OBSAH: DETAILS			