


# KOLBASOV

# ÚZEMNÝ PLÁN

M 1 : 5 000

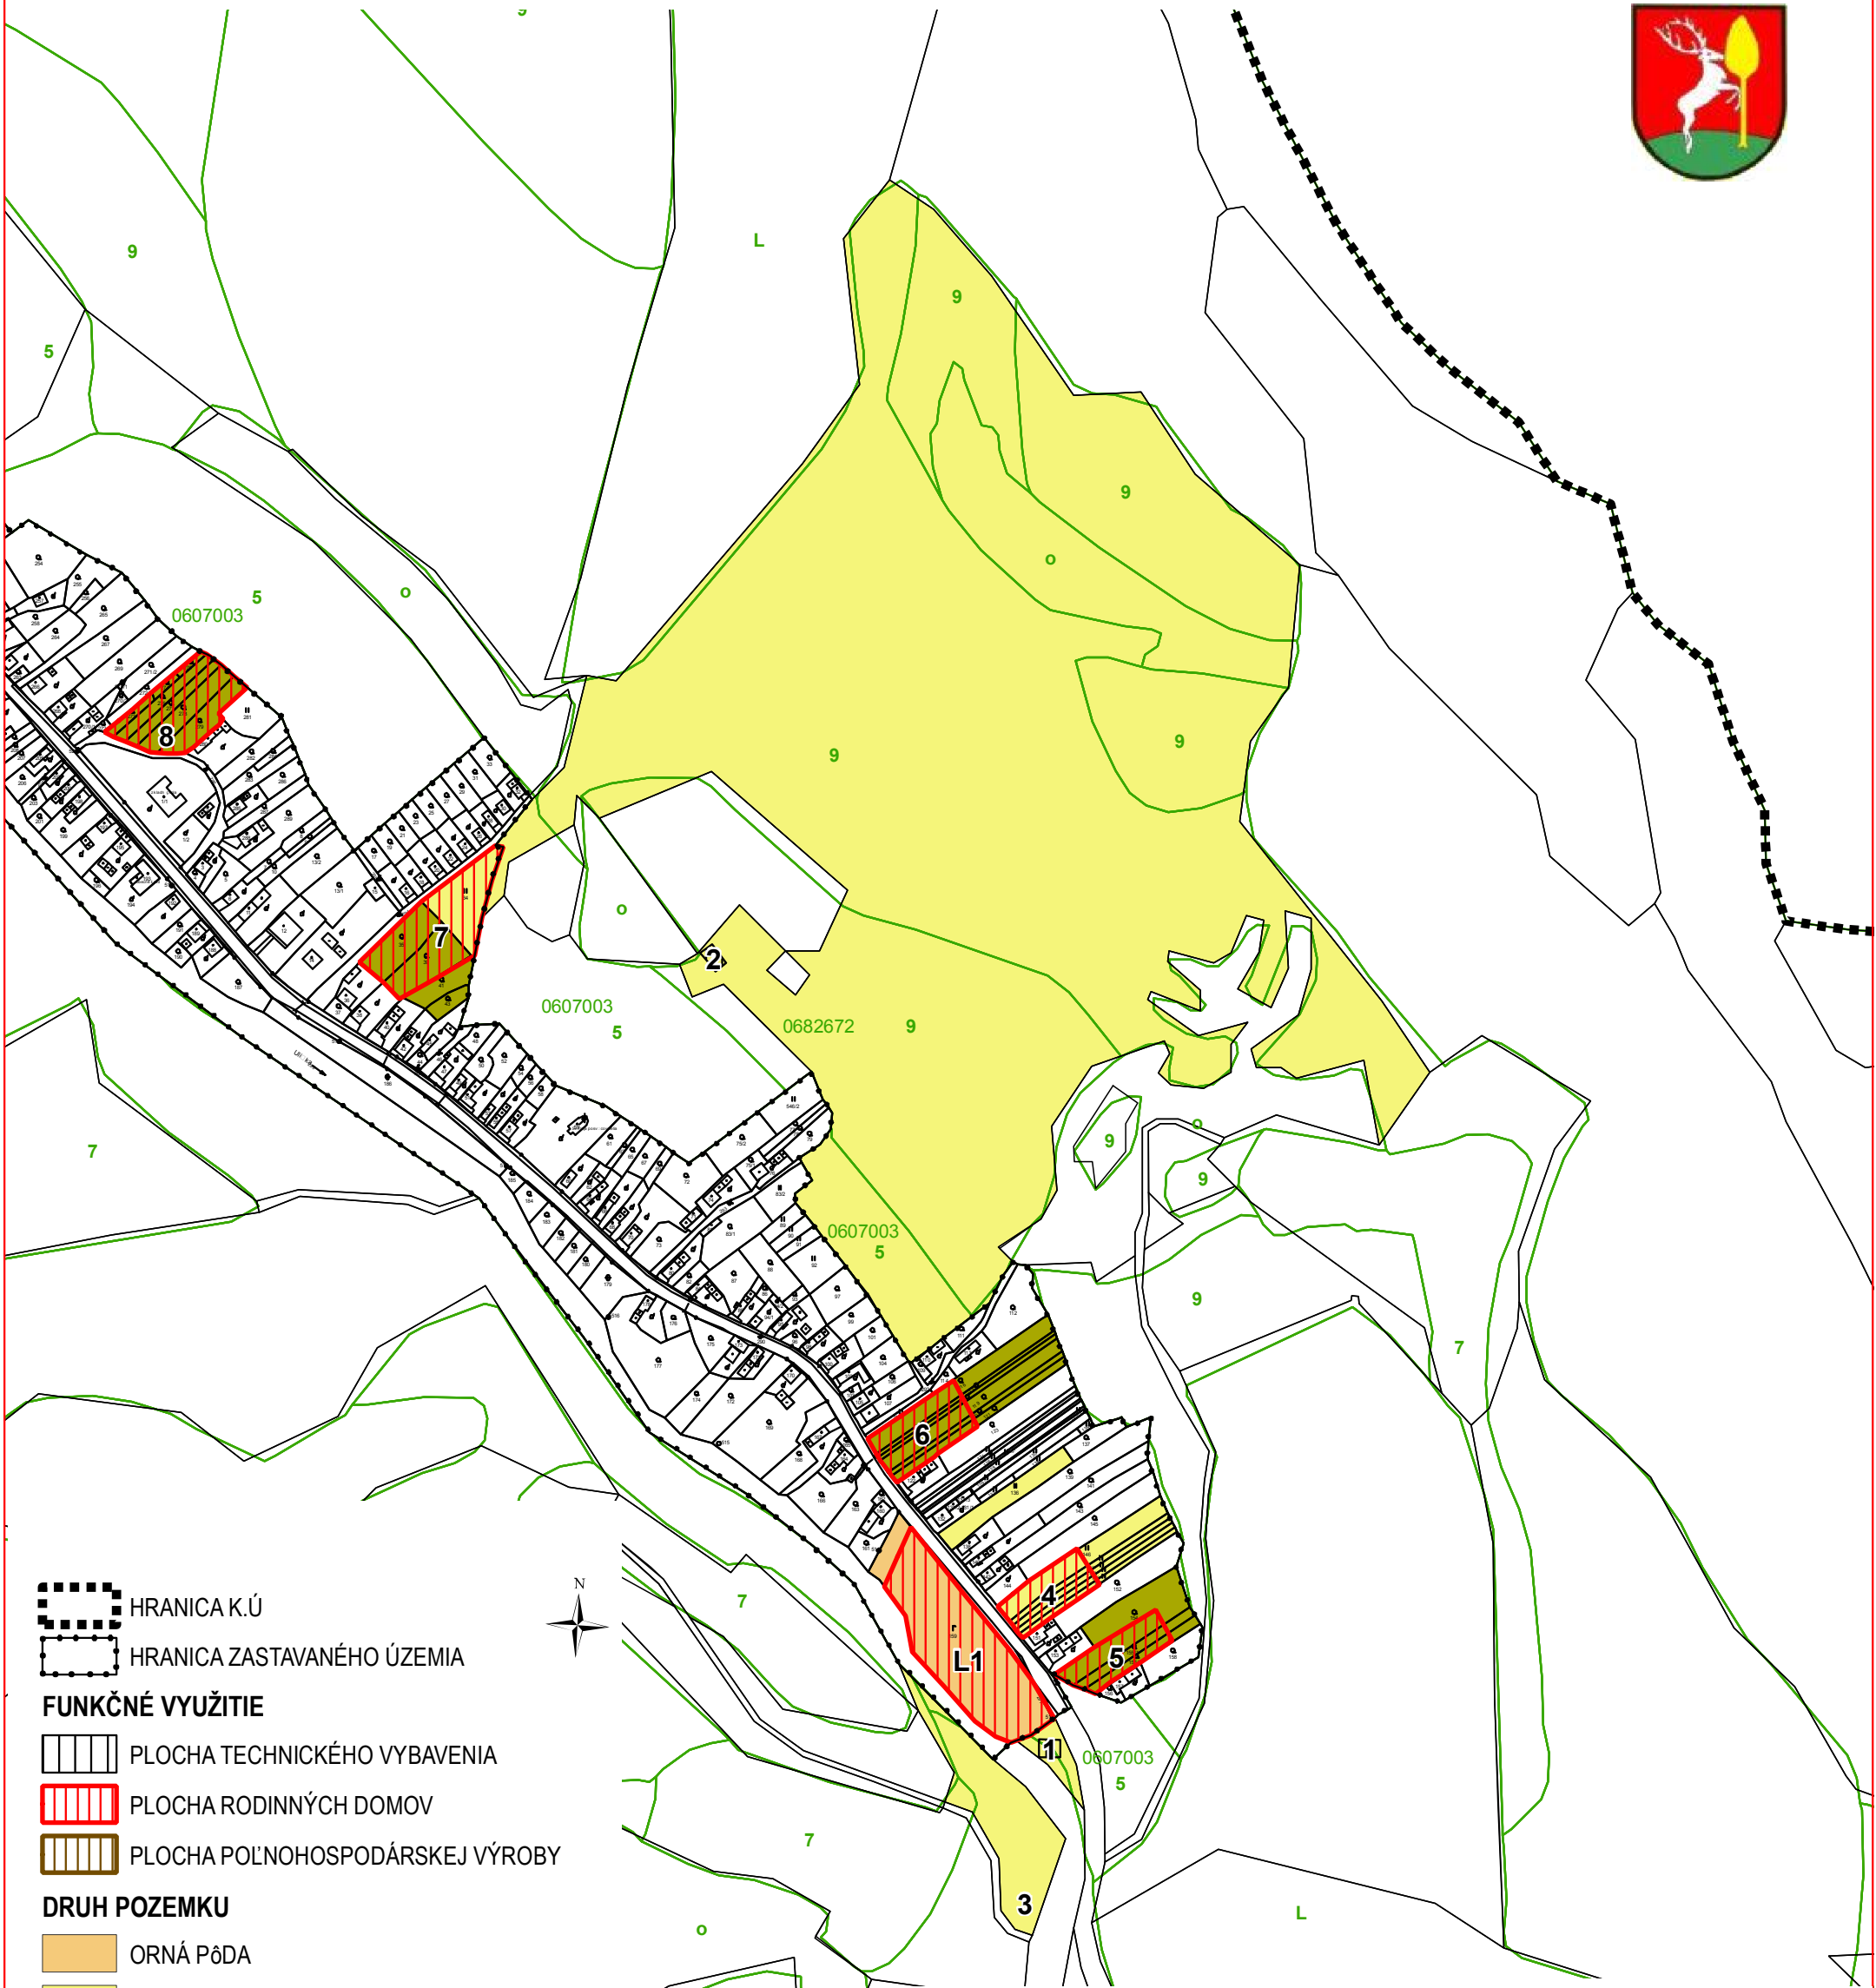

- HRANICA K.Ú  
 HRANICA ZASTAVANÉHO ÚZEMIA
- FUNKČNÉ VYUŽITIE**
- PLOCHA TECHNICKÉHO VYBAVENIA  
 PLOCHA RODINNÝCH DOMOV  
 PLOCHA POĽNOHOSPODÁRSKEJ VÝROBY
- DRUH POZEMKU**
- ORNÁ PÔDA  
 TRVALÝ TRÁVNÝ PORAST  
 ZÁHRADA  
 HRANICA, KÓD A SKUPINA BPEJ

Schvaľovacia doložka:  
Označenie schvaľovacieho orgánu: Obecné zastupiteľstvo v Kolbasove  
Číslo uznesenia a dátum schválenia: .....  
Číslo VZN obce, ktorým sa vyhlasuje záväzná časť ÚPN obce : .....  
Oprávnená osoba: Mária Kost'ová – starostka obce.....

0 175 350 700 m

ÚZEMNÝ PLÁN OBCE KOLBASOV

Ing.arch.Ivan Vook AA - Janouškova 20, 080 01 Prešov

VÝKRES PERSPEKTÍVNEHO POUŽITIA POĽNOHOSPODÁRSKEJ A LESNEJ PÔDY NA NEPOĽNOHOSPODÁRSKE ÚČELY

M 1 : 5 000

OBSTARÁVATEĽ: obec KOLBASOV

RIEŠITELIA: Ing. arch. Vladimír Nedelko, Ing. arch. Ivan Vook AA, Akad. arch. Ing. arch. Jozef Zelem, Ing. Ján Stano, Ing. Ivan Bača, Ing. Juraj Marton, Ing. Vasil Vachna, Jozef Andrej, Matej Harčarik

SPRACOVANÉ : 08.2008

„Tento projekt bol realizovaný s finančnou pomocou Európskej únie z Európskeho fondu regionálneho rozvoja (ERDF) prostredníctvom Operačného programu Základná infraštruktúra, ktorého riadiacim orgánom je Ministerstvo výstavby a regionálneho rozvoja Slovenskej republiky.“

v.č.:

7