


KOLBASOV ÚZEMNÝ PLÁN OBCE

SCHÉMA ZÁVÄZNÝCH ČASŤÍ RIEŠENIA A VEREJNOPROSPEŠNÝCH STAVIEB

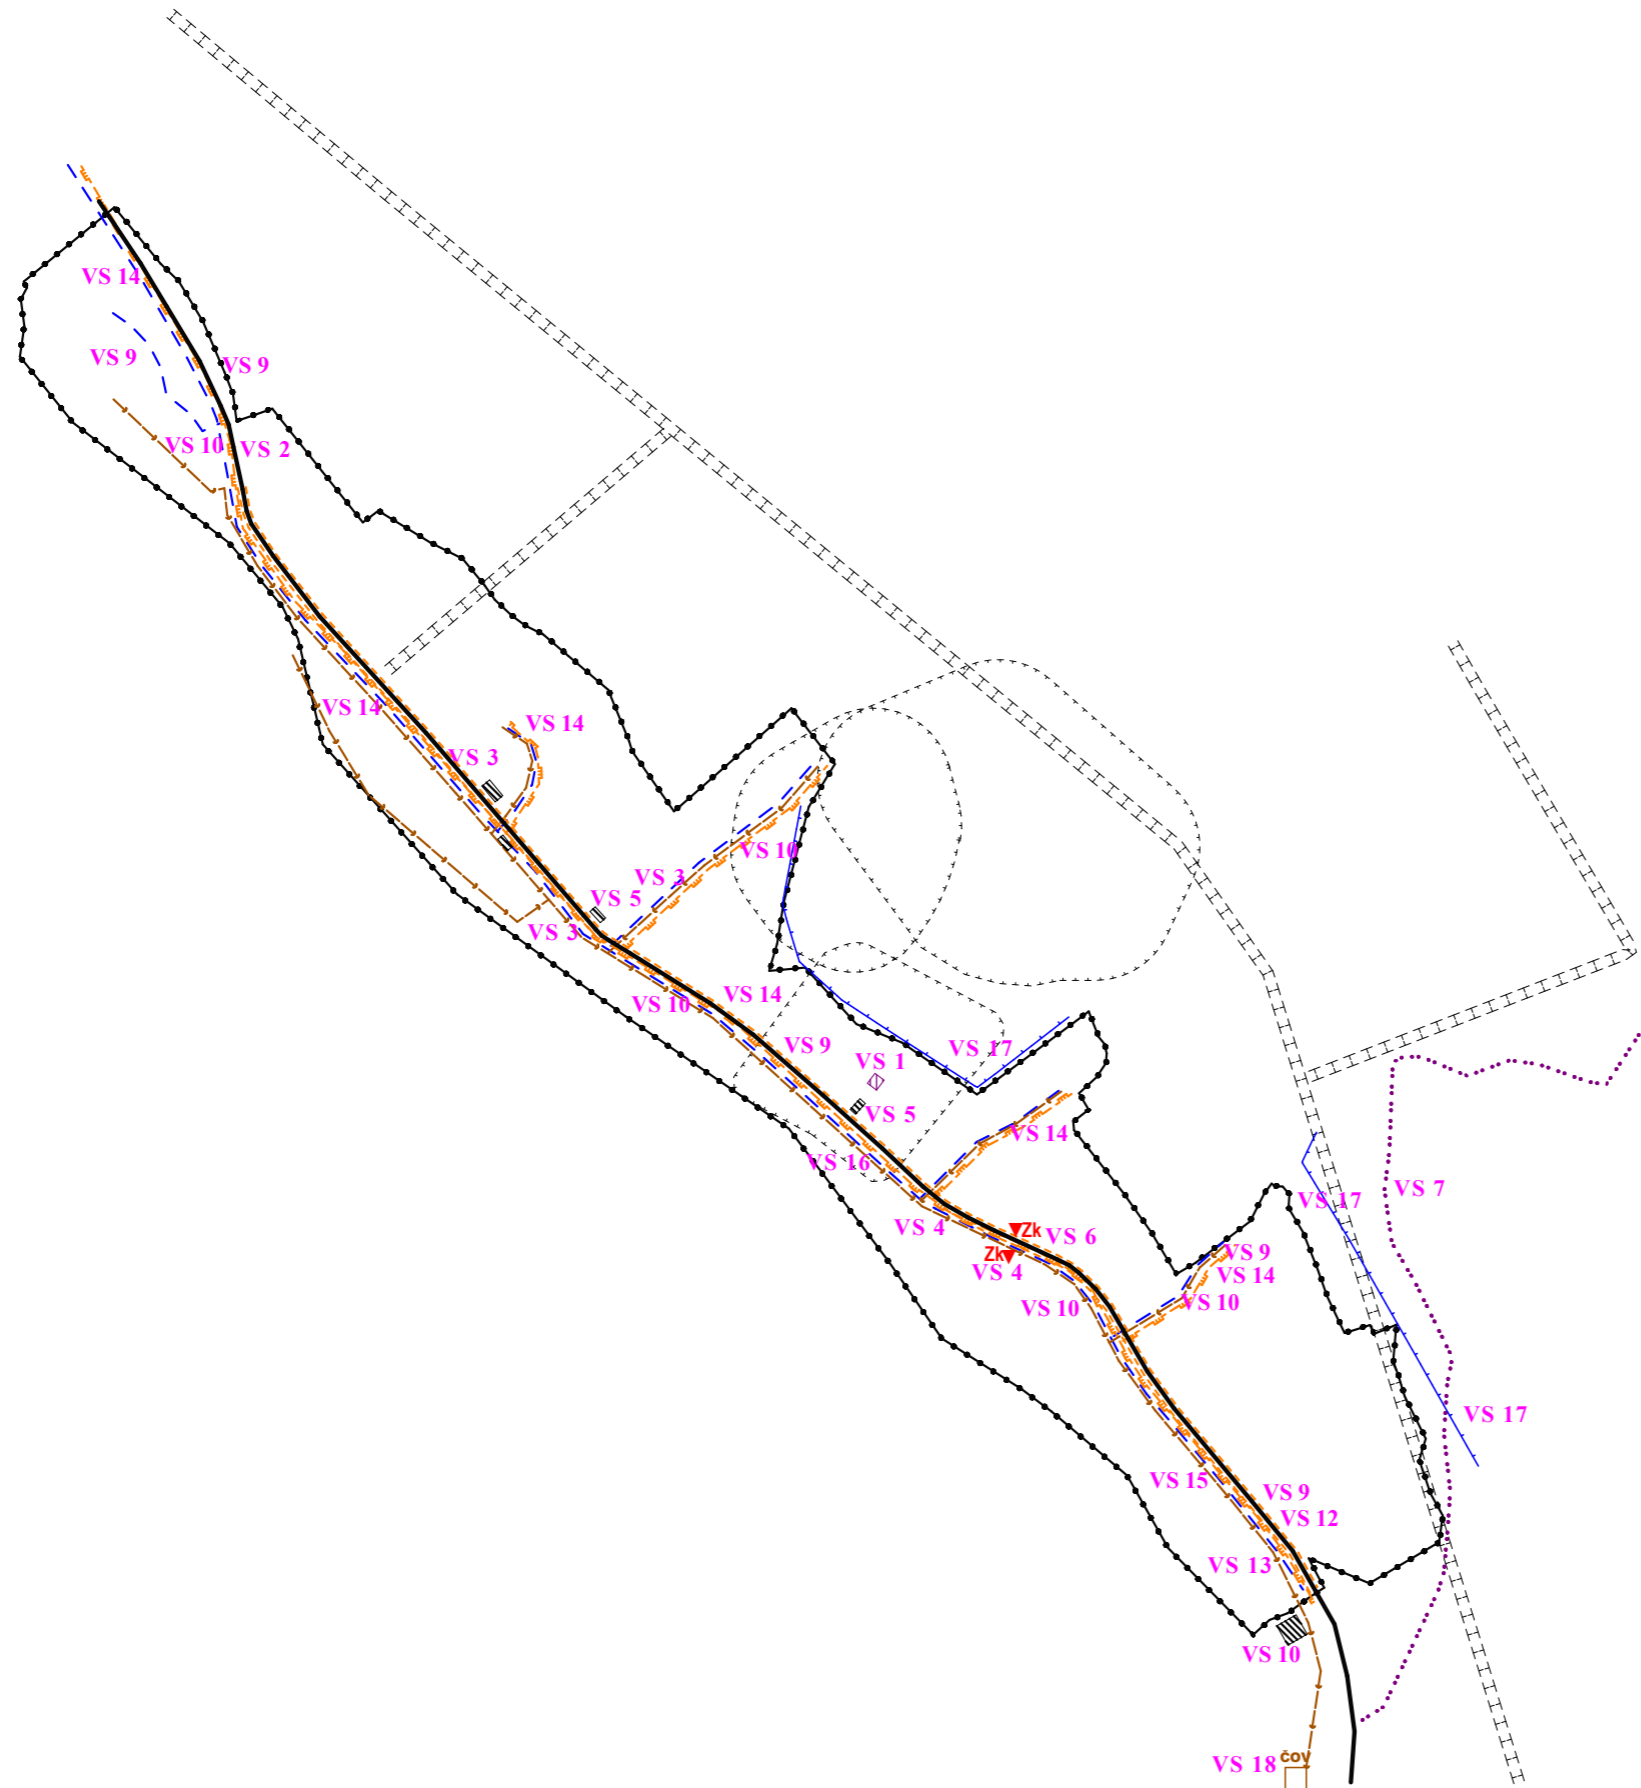

STAV	NÁVRH	VÝHLAD	
			HRANICA ZASTAVANÉHO ÚZEMIA OBCE
			PLOCHA OBČIANSKEJ VYBAVENOSTI
			PLOCHA TECHNICKÉHO VYBAVENIA
			OCHRANA ZASTAVANÉHO ÚZEMIA PRED POVRCH. VODAMI
			OCHRANNÉ PÁSMA
			CESTA III. TRIEDY
			MIESTNA A ÚČELOVÁ KOMUNIKÁCIA
			PEŠÍ CHODNÍK
			CYKLOTURISTICKÉ TRASY
			AUTOBUSOVÁ ZASTÁVKA KRYTÁ
			VODOVOD
			SPLAŠKOVÁ KANALIZÁCIA
			ČISTIAREŇ ODPADOVÝCH VOD

Zoznam verejnoprospešných stavieb

Zoznam verejnoprospešných stavieb

Stavby verejnej občianskej vybavenosti a sociálnej infraštruktúry

VS 1 Stavba domu smútku – nádeje.

Stavby verejnej dopravy a verejného technického vybavenia

Stavby dopravy a dopravných zariadení

VS 2 Rekonštrukcia cesty II/558 v zastavanej časti obce na kategóriu B2–MZ 8,5/50 a mimo zastavanú časť obce na kategóriu C 9,5/70.

VS 3 Stavby peších chodníkov pozdĺž cesty II/558 v zastavanej časti obce.

VS 4 Stavby nových peších chodníkov pozdĺž miestnych komunikácií.

VS 5 Stavby verejných parkovísk P 1 – P 5.

VS 6 Stavby nových obojstranných krytých zastávok SAD.

VS 7 Stavba cykloturistického chodníka.

Stavby vodného hospodárstva

VS 8 Stavba vodojemu.

VS 9 Stavby verejného vodovodu.

VS 10 Stavby verejnej gravitačnej splaškovej kanalizácie.

VS 11 Stavba čistiarne odpadových vôd.

Stavby energetiky a energetických zariadení

VS 12 Stavby trasy NN vedenia káblových rozvodov v zemi s napojením z jestvujúcich zdrojov elektrickej energie.

VS 13 Stavby verejného osvetlenia v nových obytných lokalitách.

VS 14 Stavby STL plynovodov.

Stavby telekomunikácií

VS 15 Stavby prípojných metalických a optických káblov pre jednotlivé lokality v súbehu s trasami vedení sekundárnej NN siete v obci.

Stavby v oblasti ochrany a tvorby životného prostredia

VS 16 Stavby brehových úprav potoka Ulička a jej prítokov s protipovodňovou ochranou.

VS 17 Stavby na umiestnenie ochrany pred povrchovými vodami severovýchodnej zastavanej časti obce.

VS 18 Stavba na kompostovanie organického odpadu v južnej časti obce.