


PRÍSLOP ÚZEMNÝ PLÁN OBCE

SCHÉMA ZÁVÄZNÝCH ČASŤÍ RIEŠENIA A VEREJNOPROSPEŠNÝCH STAVIEB

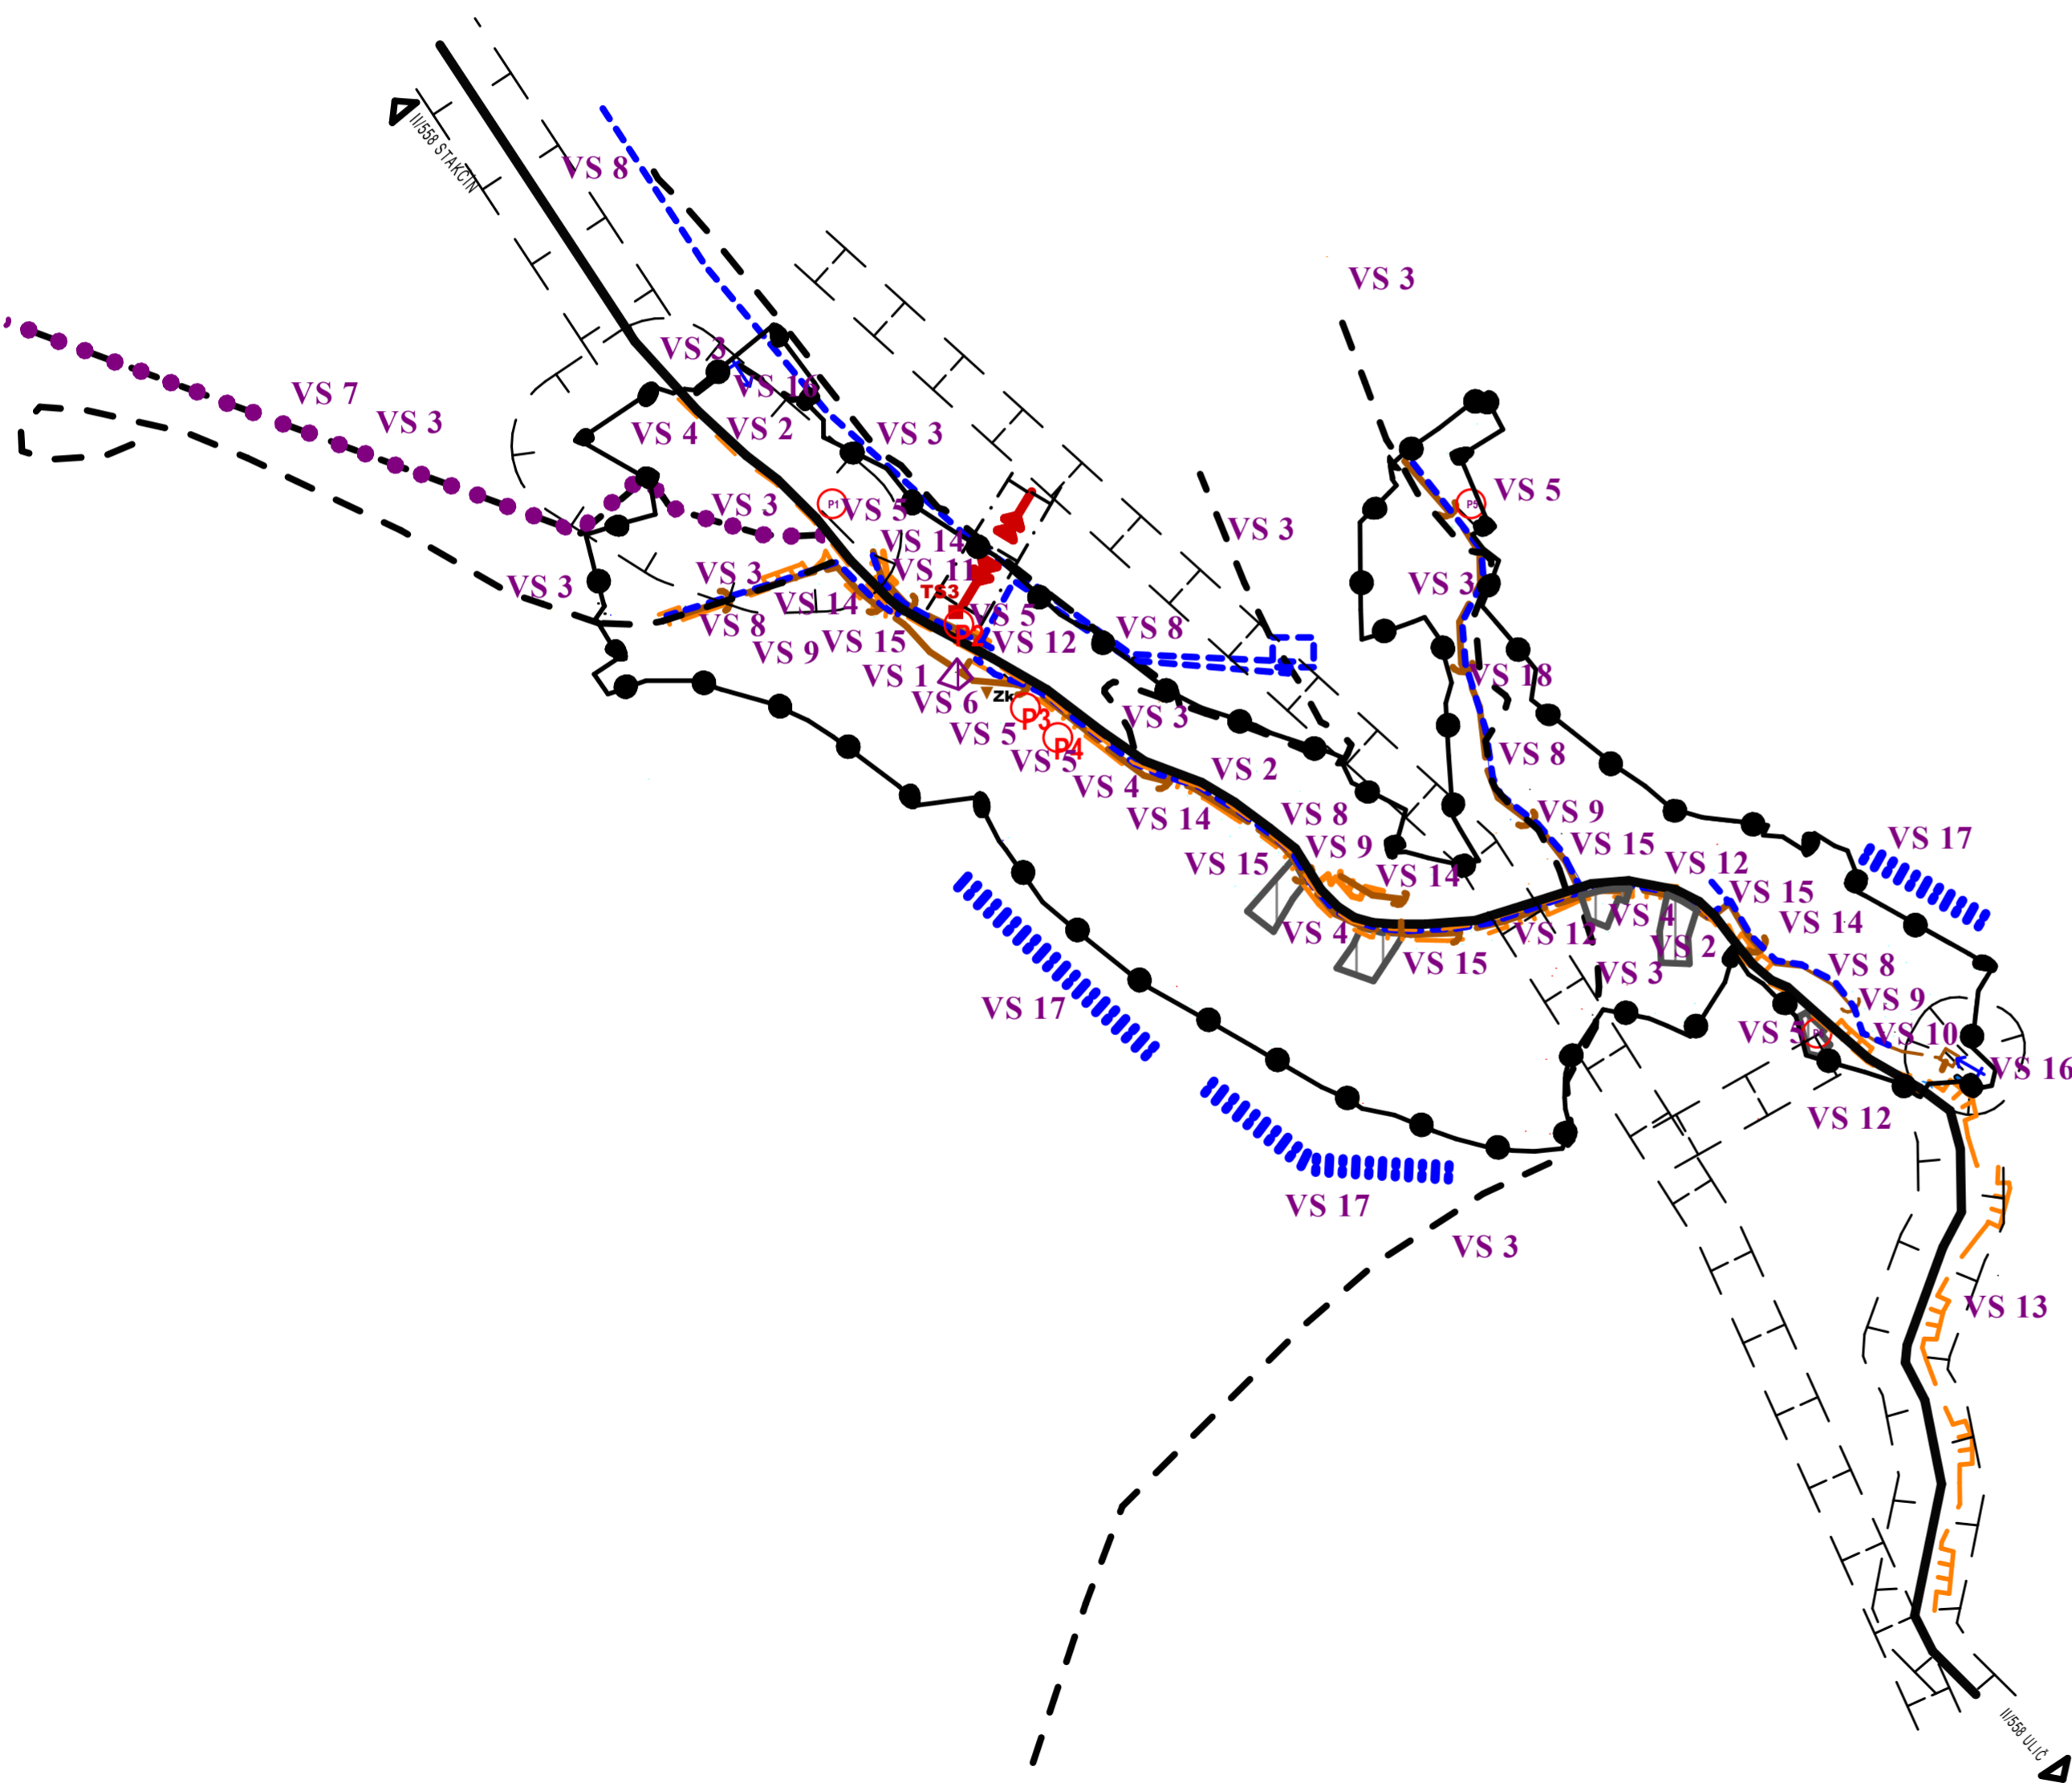

- Stavby verejnej občianskej vybavenosti a sociálnej infraštruktúry**
- VS 1** Stavba amfiteátra.
- Stavby verejnej dopravy a verejného technického vybavenia**
- Stavby dopravy a dopravných zariadení**
- VS 2** Rekonštrukcia cesty II/558 v zastavanej časti obce na kategóriu B3-MZ 8,5/50(40).
- VS 3** Stavby nových miestnych komunikácií v kategórii C3-MO 7,5/30.
- VS 4** Stavba jednostranného pešieho chodníka šírky 1,5 m pozdĺž cesty II/558.
- VS 5** Stavby verejných parkovísk P 1 - P 6 v zastavanej časti obce.
- VS 6** Stavba novej obojstrannej krytej autobusovej zastávky.
- VS 7** Stavba cykloturistickej trasy.
- Stavby vodného hospodárstva**
- VS 8** Stavby verejného vodovodu.
- VS 9** Stavby verejnej splaškovej kanalizácie.
- VS 10** Stavba čistiarne odpadových vôd.
- Stavby energetiky a energetických zariadení**
- VS 11** Stavba VN prípojky a novej trafostanice TS 3.
- VS 12** Stavby trasy NN vedenia káblových rozvodov v zemi s napojením z jestvujúcich nového zdroja elektrickej energie.
- VS 13** Stavba privodného potrubia STL plynovodu.
- VS 14** Stavby STL plynovodov v zastavanej časti obce.
- Stavby telekomunikácií**
- VS 15** Stavby prípojných metalických a optických káblov pre jednotlivé lokality v súbehu s trasami vedení sekundárnej NN siete v obci.
- Stavby v oblasti ochrany a tvorby životného prostredia**
- VS 16** Stavba úpravy - regulácie Príslopského potoka v zastavanej časti obce.
- VS 17** Stavby na umiestnenie ochrany pred povrchovými vodami v severovýchodnej a juhozápadnej zastavanej časti obce.
- VS 18** Stavba pre kompostovanie organického odpadu.

STAV	NÁVRH	VÝHLAD	
			KATASTRÁLNA HRANICA
			HRANICA ZASTAVANÉHO ÚZEMIA OBCE
			PLOCHA OBČIANSKÉHO VYBAVENIA
			REGULÁCIA VODNÝCH TOKOV
			OCHRANA ZASTAVANÉHO ÚZEMIA PRED POVRCH. VODAMI
			OCHRANNÉ PÁSMA
			CESTA I. TRIEDY
			MIESTNA A ÚČELOVÁ KOMUNIKÁCIA
			PEŠÍ CHODNÍK
			PARKOVISKO
			CYKLOTORUSTYCKÉ TRASY
			ZASTÁVKA KRYTÁ
			VN VEDENIE VZDUŠNÉ
			NN VEDENIE VZDUŠNÉ
			TRAFOSTANICA
			VODOVOD
			SPLÁŠKOVÁ KANALIZÁCIA
			ČISTIAREŇ ODPADOVÝCH VÔD
			STL PYNOROVODY