


# KOLBASOV ÚZEMNÝ PLÁN OBCE

## SCHÉMA ZÁVÄZNÝCH ČASŤÍ RIEŠENIA A VEREJNOPROSPEŠNÝCH STAVIEB

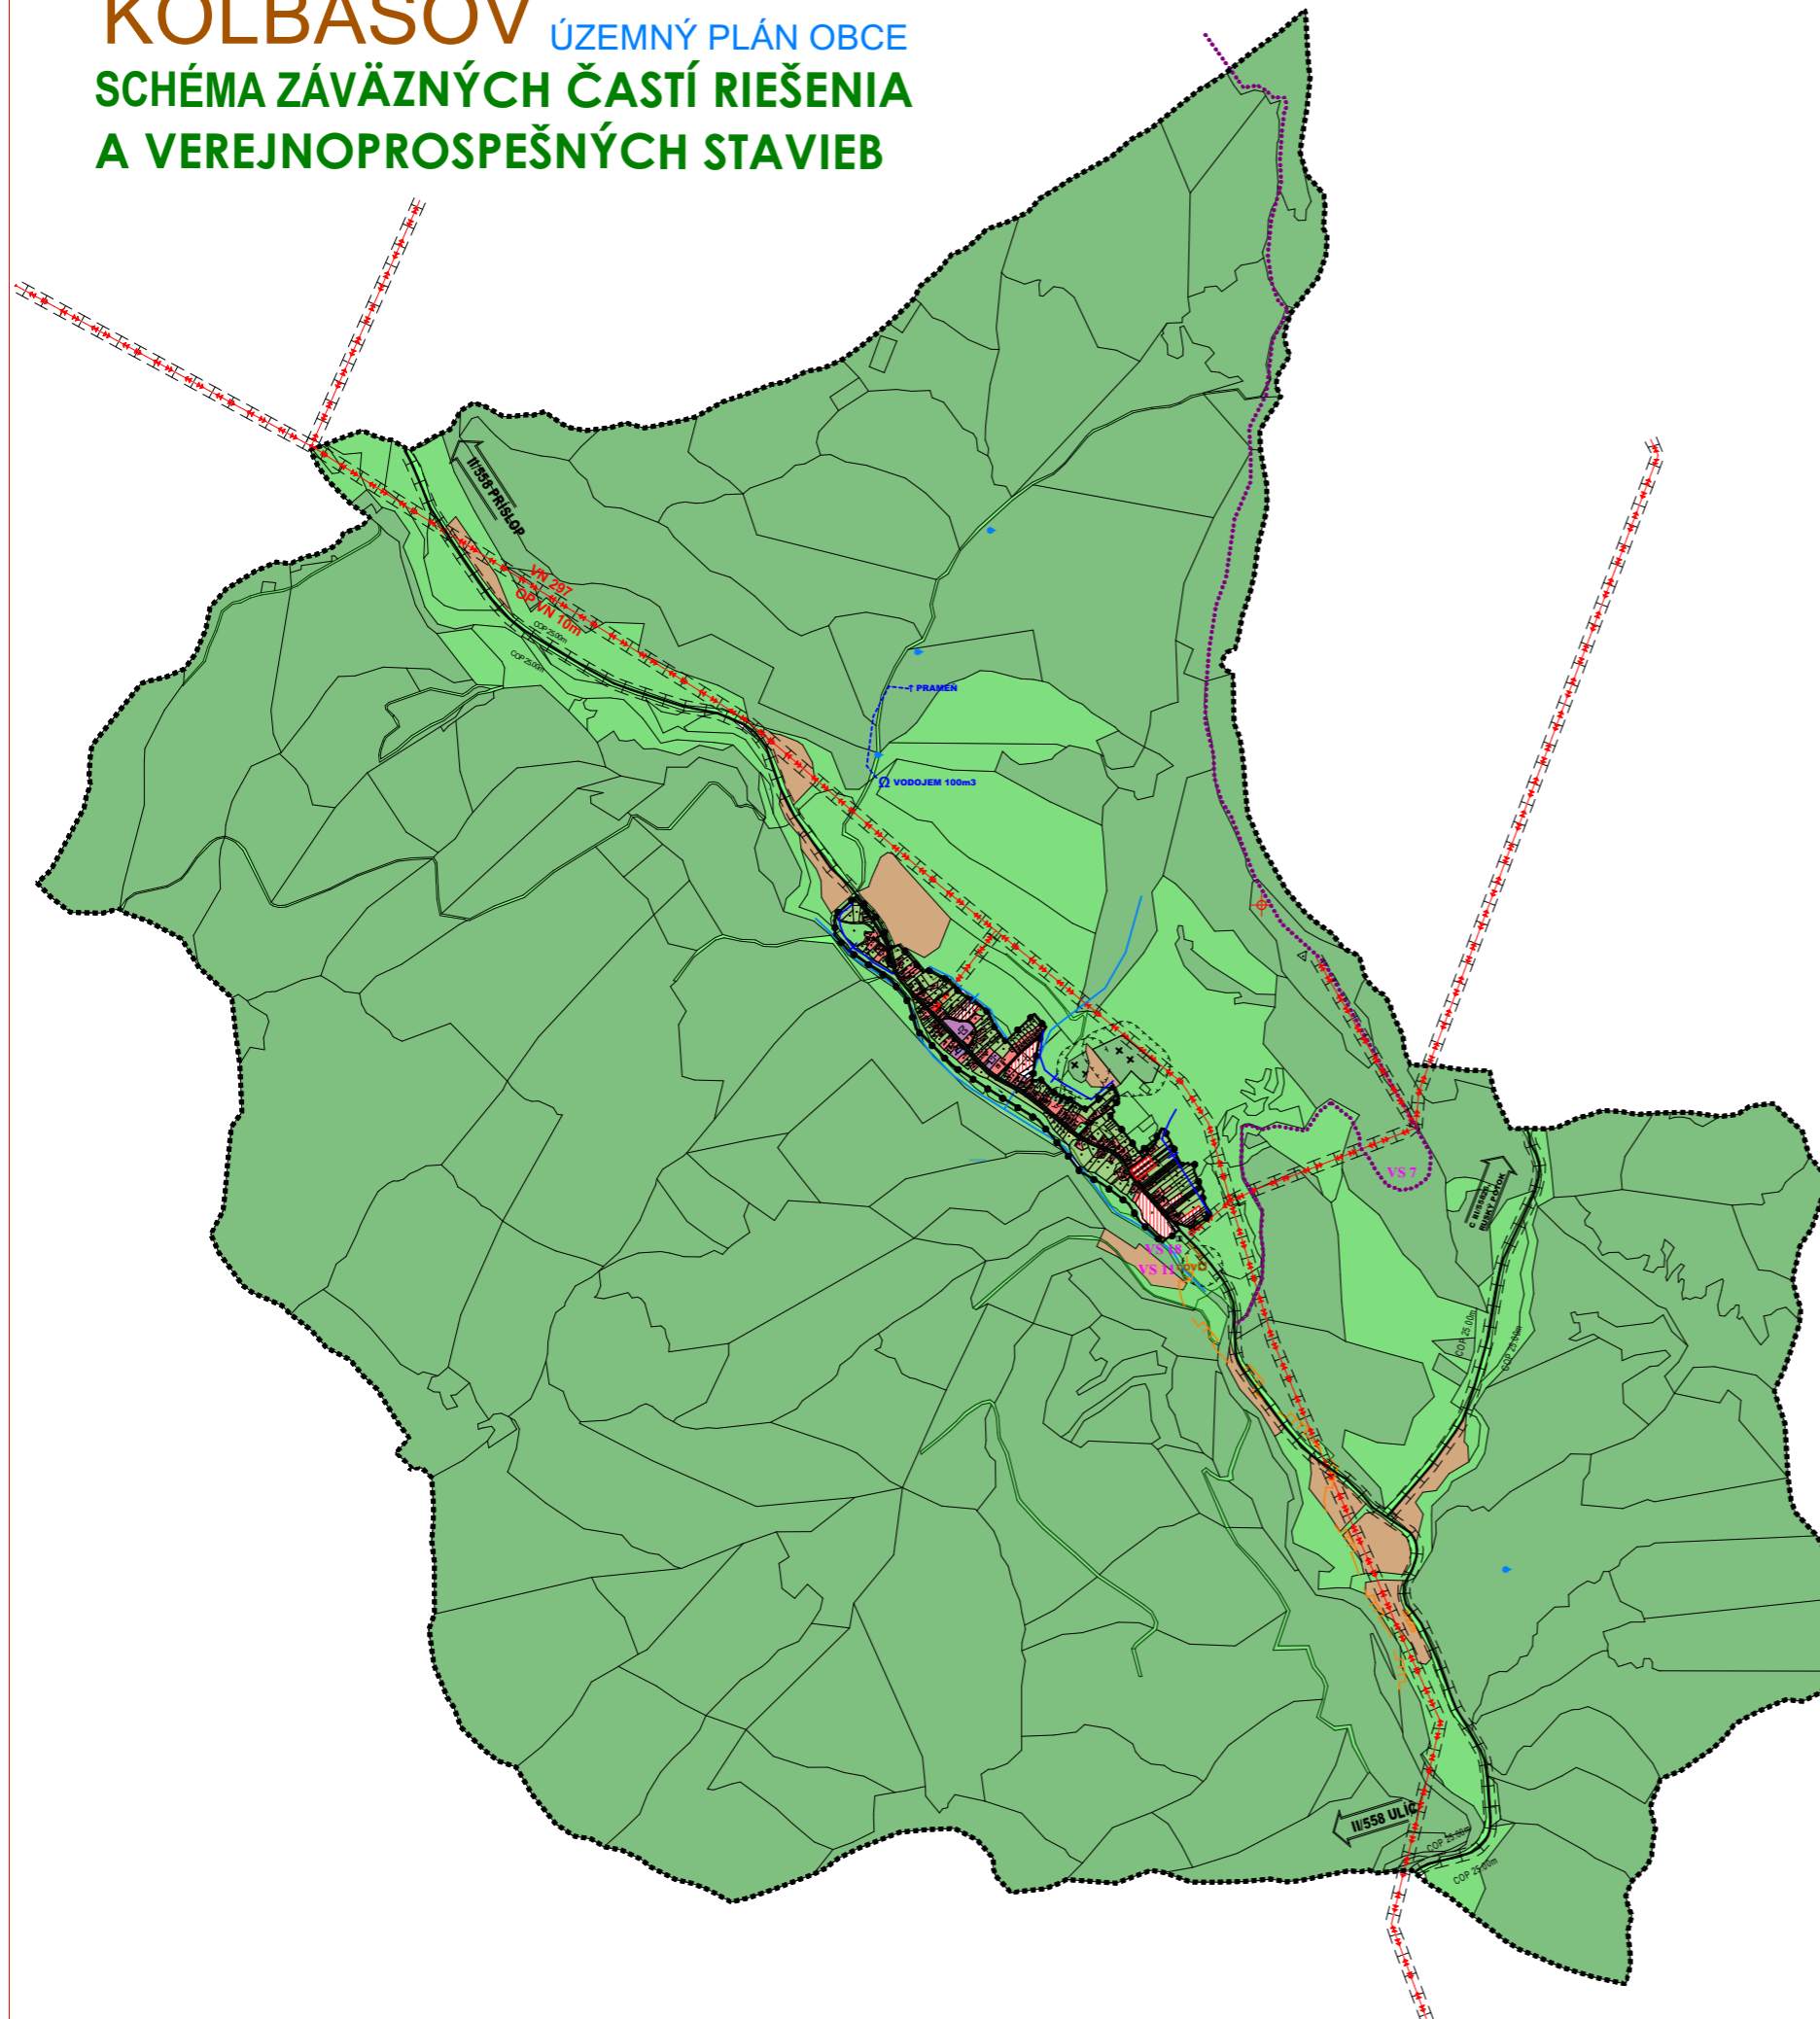

STAV	NÁVRH	VÝHLAD	
			KATASTRÁLNA HRANICA
			HRANICA ZASTAVANÉHO ÚZEMIA OBCE
			PLOCHA RODINNÝCH DOMOV
			PLOCHA OBČIANSKEHO VYBAVENIA
			CINTORÍN
			TRVALÉ TRÁVNATÉ PORASTY
			ZELEŇ RODINNÝCH DOMOV
			ORNÁ PODA
			LESY
			VODNÉ TOKY
			PROTIPOVODŇOVÁ ÚPRAVA ÚZEMIA
			PRAMEŇ
			OCHRANNÉ PÁSMA
			CESTA II. TRIEDY
			CESTA III. TRIEDY
			MIESTNÁ A ÚČELOVÁ KOMUNIKÁCIA
			CYKL. A TURIST. TRASY
			VYSIELAČ
			VN VEDENIE VZDUŠNÉ
			TRAFOSTANICA
			VODOVOD
			VODNÝ ZDROJ
			VODOJEM
			SPLAŠKOVÁ KANALIZÁCIA
			ČISTIAREŇ ODPADOVÝCH VÔD
			STL PLYNOROZVODY

### Zoznam verejnoprošpešných stavieb

#### Stavby verejnej občianskej vybavenosti a sociálnej infraštruktúry

**VS 1** Stavba domu smútku – nádeje.

#### Stavby verejnej dopravy a verejného technického vybavenia

#### Stavby dopravy a dopravných zariadení

**VS 2** Rekonštrukcia cesty II/558 v zastavanej časti obce na kategóriu B2–MZ 8,5/50 a mimo zastavanú časť obce na kategóriu C 9,5/70.

**VS 3** Stavby peších chodníkov pozdĺž cesty II/558 v zastavanej časti obce.

**VS 4** Stavby nových peších chodníkov pozdĺž miestnych komunikácií.

**VS 5** Stavby verejných parkovísk P 1 – P 5.

**VS 6** Stavby nových obojstranných krytých zastávok SAD.

**VS 7** Stavba cykloturistickeho chodníka.

#### Stavby vodného hospodárstva

**VS 8** Stavba vodojemu.

**VS 9** Stavby verejného vodovodu.

**VS 10** Stavby verejnej gravitačnej splaškovej kanalizácie.

**VS 11** Stavba čistiarne odpadových vôd.

#### Stavby energetiky a energetických zariadení

**VS 12** Stavby trasy NN vedenia káblových rozvodov v zemi s napojením z jestvujúcich zdrojov elektrickej energie.

**VS 13** Stavby verejného osvetlenia v nových obytných lokalitách.

**VS 14** Stavby STL plynovodov.

#### Stavby telekomunikácií

**VS 15** Stavby prípojných metalických a optických káblov pre jednotlivé lokality v súbehu s trasami vedení sekundárnej NN siete v obci.

#### Stavby v oblasti ochrany a tvorby životného prostredia

**VS 16** Stavby brehových úprav potoka Ulička a jej prítokov s protipovodňovou ochranou.

**VS 17** Stavby na umiestnenie ochrany pred povrchovými vodami severovýchodnej zastavanej časti obce.

**VS 18** Stavba na kompostovanie organického odpadu v južnej časti obce.