


KOLBASOV

ÚZEMNÝ PLÁN OBCE ZaD č.1

SCHÉMA ZÁVÄZNÝCH ČASŤÍ RIEŠENIA A VEREJNOPROSPEŠNÝCH STAVIEB

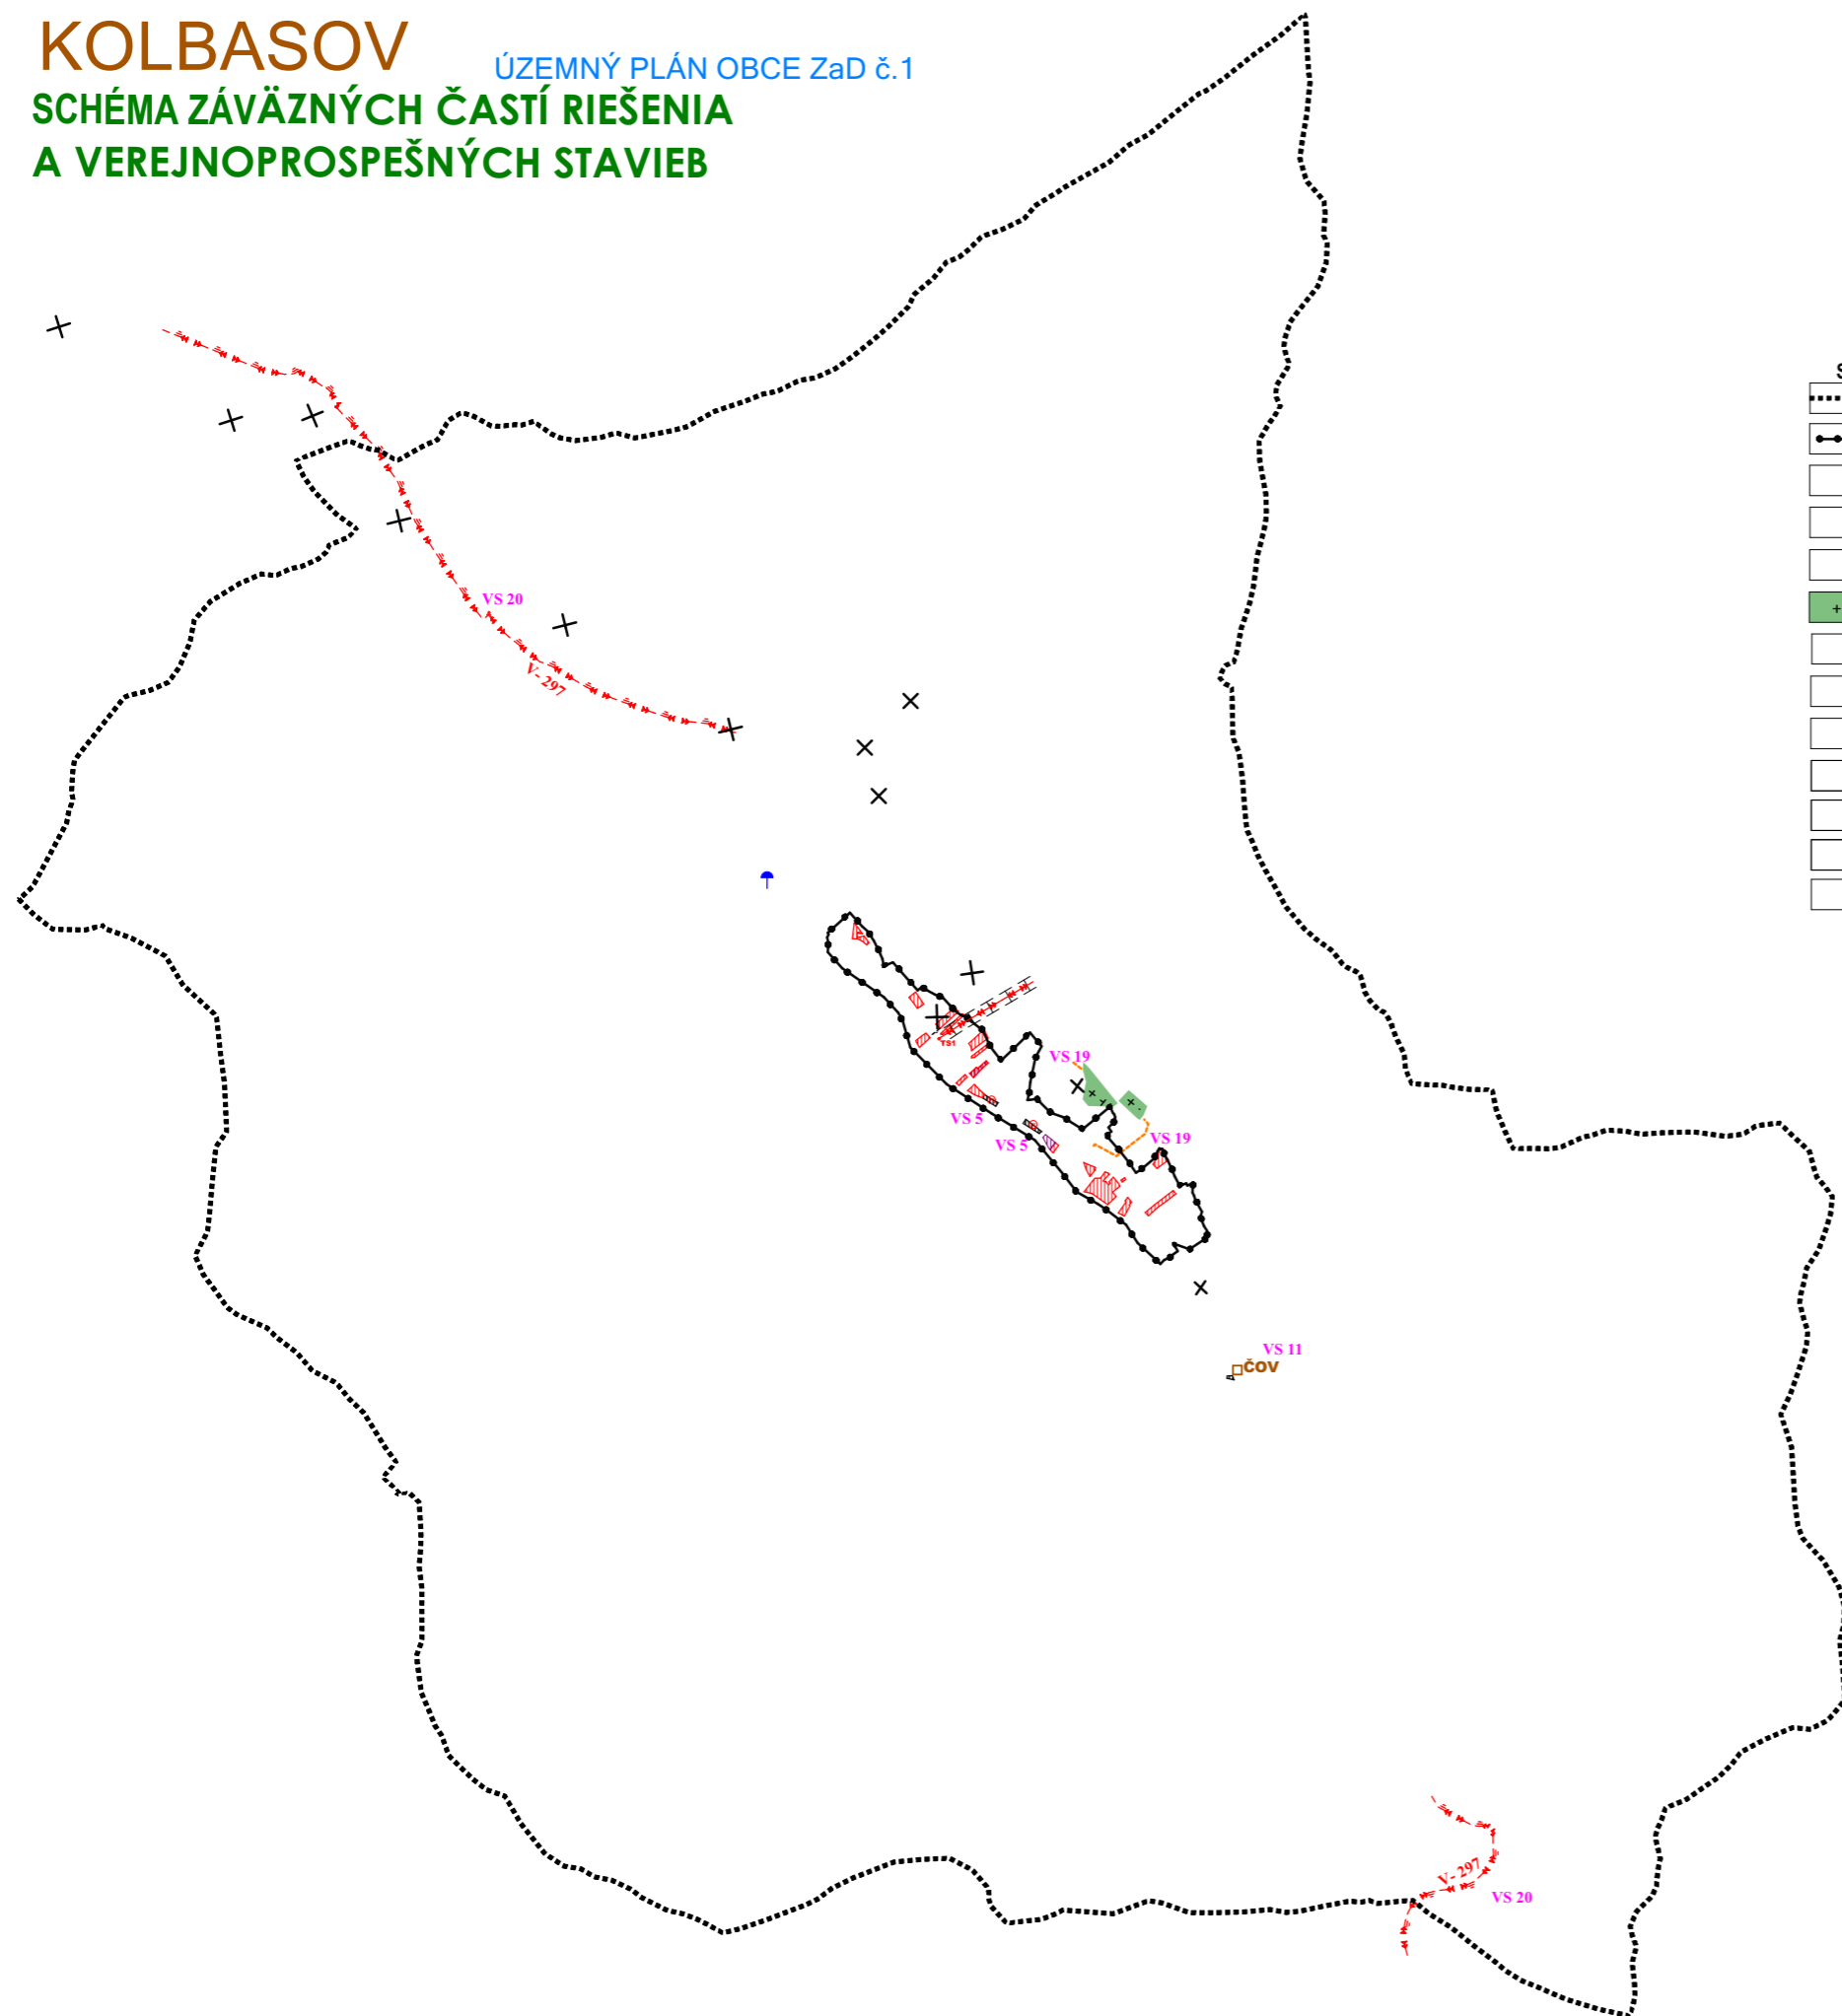

STAV	NÁVRH	VÝHLAD	
-----			KATASTRÁLNA HRANICA
-----			HRANICA ZASTAVANÉHO ÚZEMIA OBCE
	[Red hatched]		PLOCHA RODINNÝCH DOMOV
	[Purple hatched]		PLOCHA OBČIANSKEJ VYBAVENOSTI
	[Red hatched]		POLYFUNKČNÁ PLOCHA ROD.DOMOV A OBČ.VYBAVENOSTI
[Green hatched]			CINTORÍN
	[Grey hatched]		PLOCHA TECHNICKÉHO VYBAVENIA
	[Dashed orange]		PEŠÍ CHODNÍK
	[Grey hatched]		PLOCHA VEREJNÉHO DOPRAVNÉHO VYBAVENIA
	[Blue arrow]		VODNÝ ZDROJ
	[Orange square]		ČISTIČKA ODPADOVÝ VOD
	[Red dashed with arrows]		PODZEMNÉ KÁBLOVÉ VN VEDENIE
	[X]		ZRUŠENIE

Zoznam verejnoprospešných stavieb Stavby verejnej dopravy a verejného technického vybavenia

Stavby dopravy a dopravných zariadení

- VS 5** Stavby verejných parkovísk P 1 - P-5; P 7.
- VS 19** Stavby dvoch peších chodníkov šírky 2,0 m. Peší chodník v smere od kostola k cintorínu a peší chodník k židovskému cintorínu.

Stavby energetiky a energetických zariadení

- VS 20** Stavba podzemného káblového vedenia VN č. V- 297.