


ÚZEMNÝ PLÁN OBCE

M = 1 : 2 000

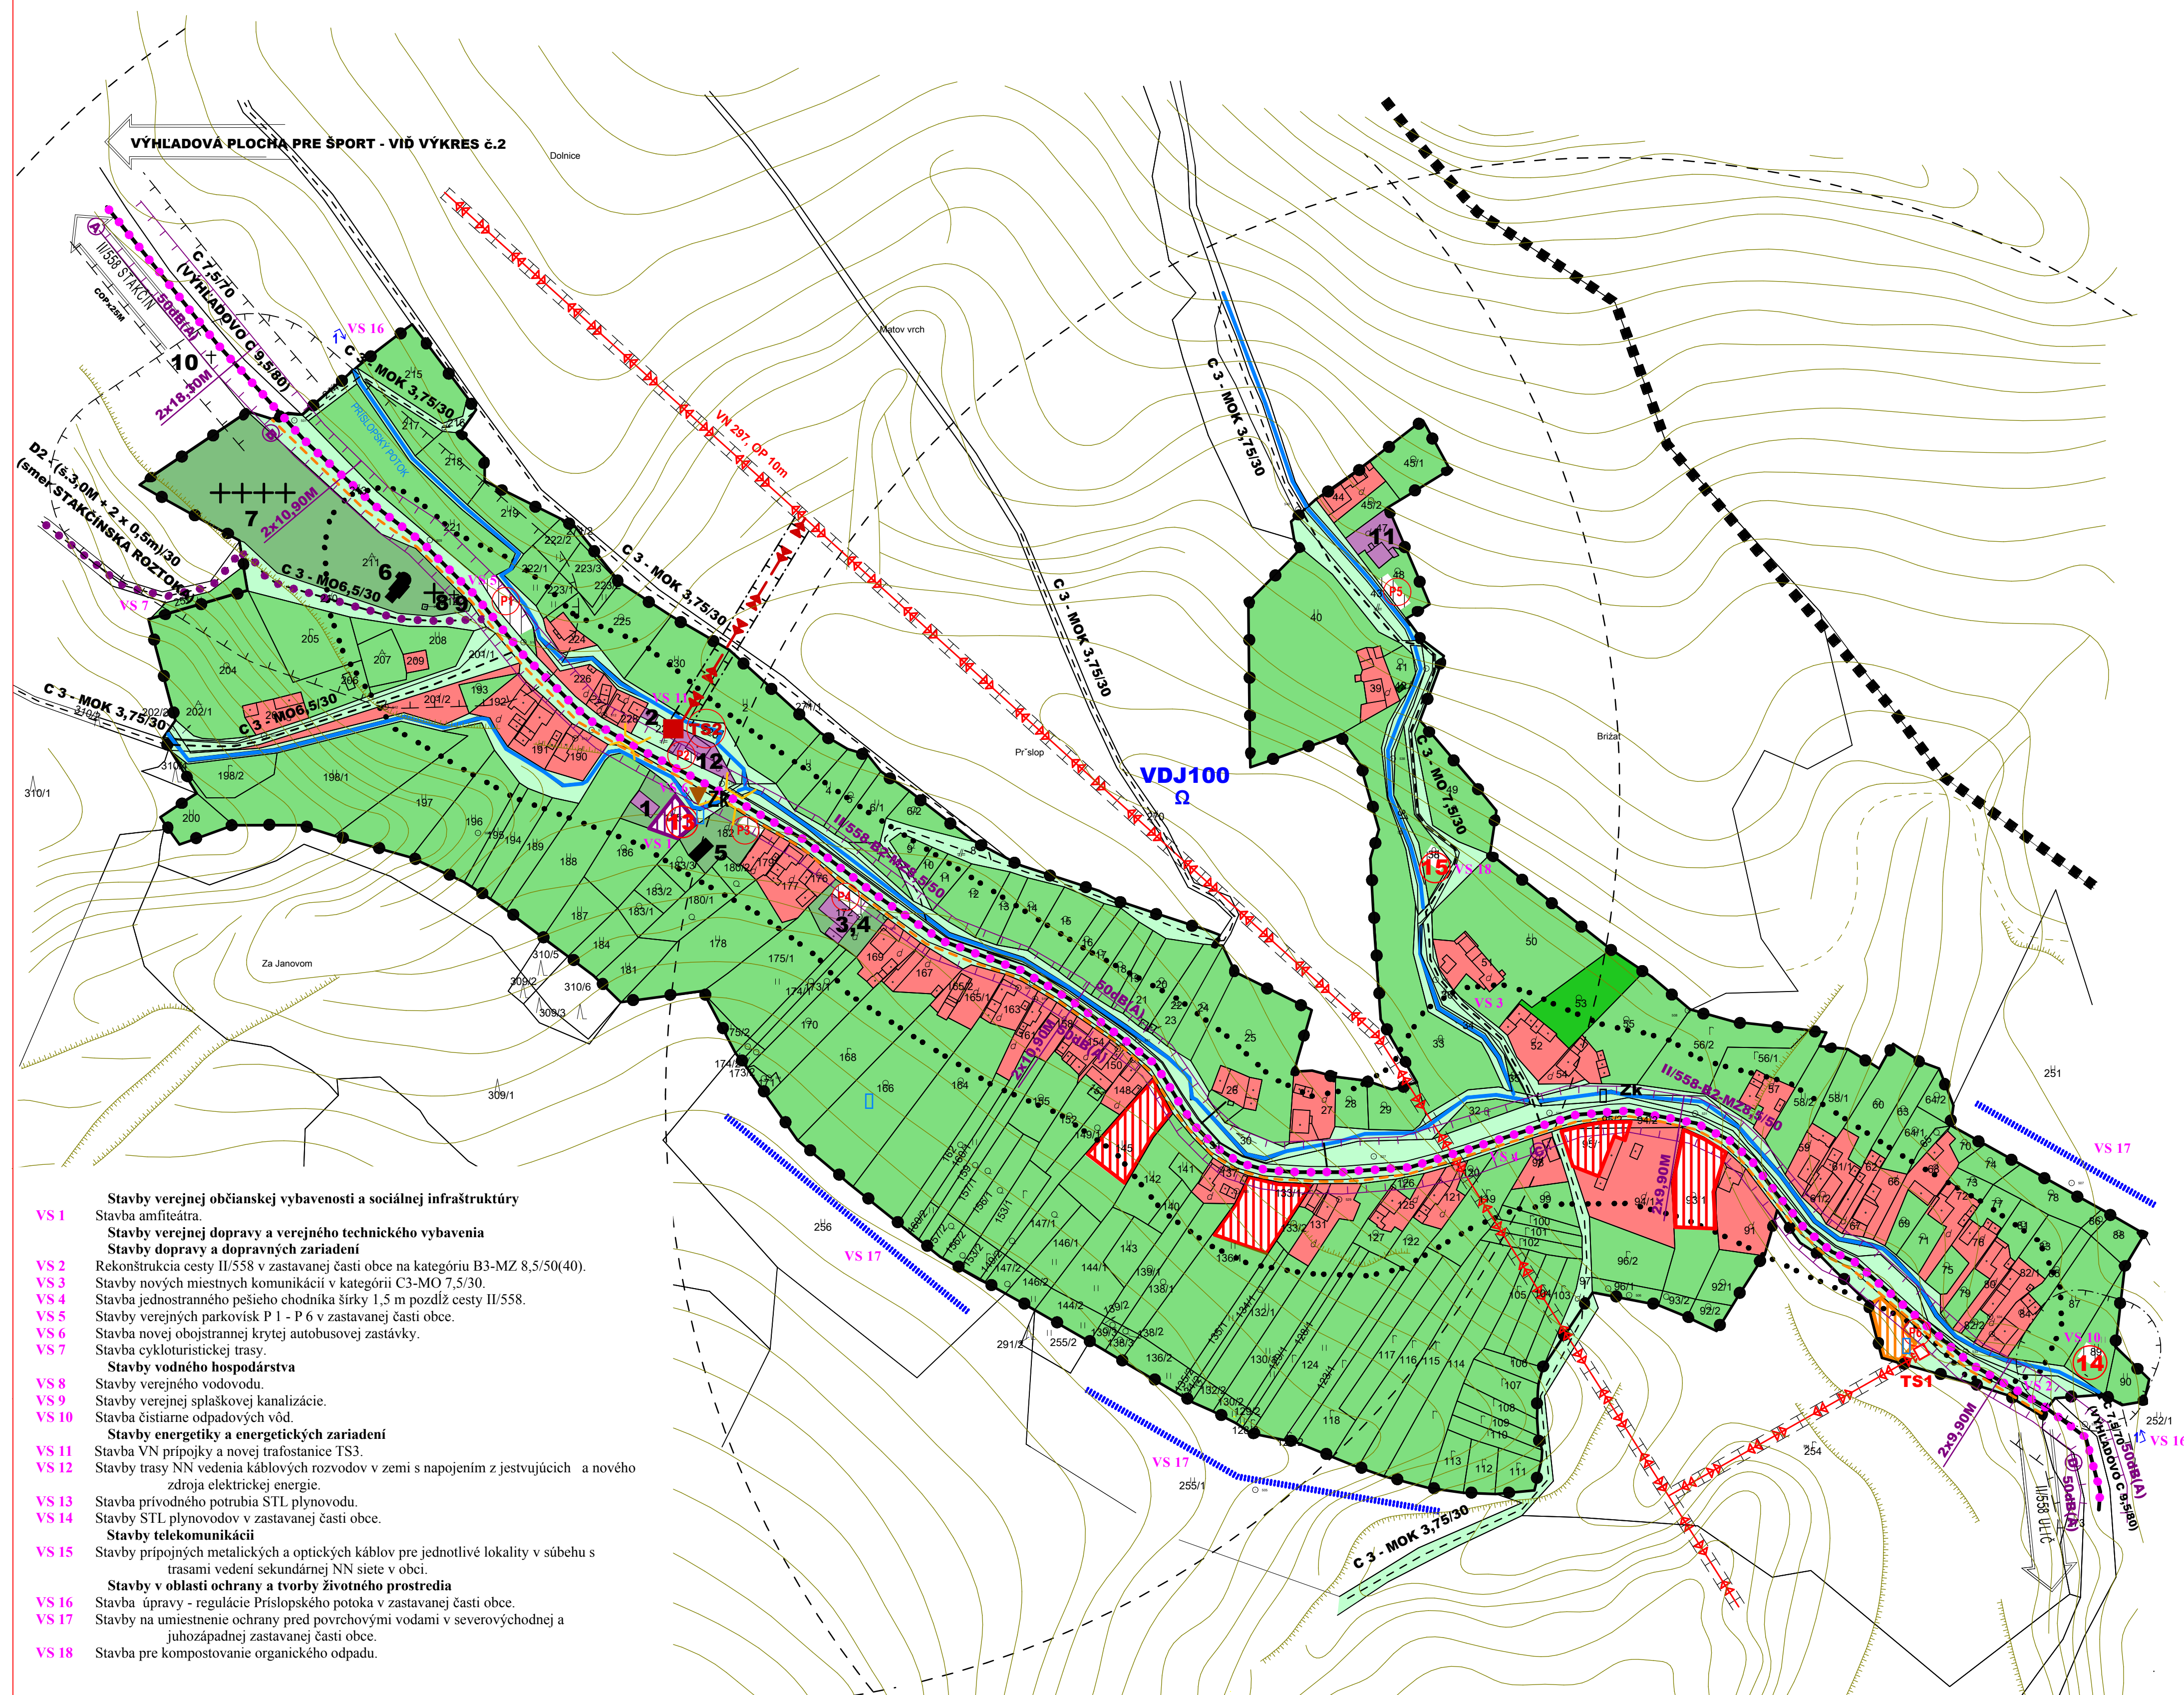

STAV	NÁVRH	VÝHLAD

KATASTRÁLNA HRANICA
HRANICA ZASTAVANÉHO ÚZEMIA OBCE
PLOCHA RODINNÝCH DOMOV
PLOCHA OBČIANSKEJ VYBAVENOSTI
PLOCHA REKREAČIE A CESTOVNÉHO RUCHU
PLOCHA TECHNICKÉHO VYBAVENIA
ZELEŇ RODINNÝCH DOMOV
VYHRADENÁ ZELEŇ - CINTORIN
SPRIEVODNÁ - LÍNOVÁ ZELEŇ
ARCHEOLOGICKÁ LOKALITA
VODNÉ TOKY A PLOCHY
PRAMEŇ
OCHRANA ZASTAVANÉHO ÚZEMIA PRED POVRCHOVÝMI VODAMI
REGULÁCIA VODNÝCH TOKOV
VODOJEM
OCHRANNÉ PÁSMA
HLUKOVÉ PÁSMA
CESTA II. TRIEDY
MIESTNA A ÚČELOVÁ KOMUNIKÁCIA
PEŠÍ CHODNÍK
CYKLOTURISTICKÉ TRASY
PREMOSTENIE
PARKOVISKO
AUTOBUSOVÁ ZASTÁVKA KRYTÁ
DOCHÁDŽKOVÁ VZDIALENOSŤ K AUTOBUS. ZAST.
VN VEDENIE VZDUŠNÉ
TRAFOSTANICA

STAV :
1- KULTÚRNY DOM, 2- POŽIARNA ZBRANICA, 3- ROZLIČNÝ TOVAR, 4- POHOSTINSTVO, 5- PRAVOSLÁVNY KOSTOL,
6- GRÉCKOKATOLICKÝ KOSTOL, 7- CINTORIN, 8- CINTORIN I. SVETOVEJ VOJNY, 9- VOJENSKÝ KRÍŽ, 10- PAMÄTNÝ KRÍŽ Z ROKU
1829, 11- BÝVALÁ HAJENKA, 12- OBECNÝ ÚRAD
○ NÁVRH :
13- AMFITEÁTER, 14- ČOV 15- KOMPOSTOVISKO P1-P6- PARKOVISKÁ

Schvaľovacia doložka

Označenie schvaľovacieho orgánu : **Obecné zastupiteľstvo v Príslope**

Číslo uznesenia a dátum schválenia :

Číslo VZN obce, ktorými sa vyhlasuje záväzná časť ÚPN obce:

Oprávnená osoba : **Juraj Harajdič** - starosta obce



„Tento projekt bol realizovaný s finančnou pomocou Európskej únie z Európskeho fondu regionálneho rozvoja (ERDF) prostredníctvom Operačného programu Základná infraštruktúra, ktorého riadiacim orgánom je Ministerstvo výstavby a regionálneho rozvoja Slovenskej republiky“

MIERKA

300m

BIOZEM

ÚZEMNÝ PLÁN OBCE PRÍSLOP

Č.:

Levočská 2. 080 01 Prešov

3

KOMPLEXNÝ VÝKRES PRIESTOROVÉHO USPORIADANIA A FUNKČNÉHO VYUŽITIA ÚZEMIA A VEREJNÉHO DOPRAVNÉHO
USPORIADANIA PLOCHNÝCH ÚZEMÍ NA ÚSEKU RIŠENIA A NEREJNÉHO DOPRAVNÉHO USPORIADANIA, TAPASVANY ÚSTAVU, M.Š. 1. 0000

OBSTARÁVATEL: OBEC PRÍSLOP

06.2008

SPRACOVANÉ :