PRÍSLOP

ÚZEMNÝ PLÁN OBCE

M = 1 : 2 000

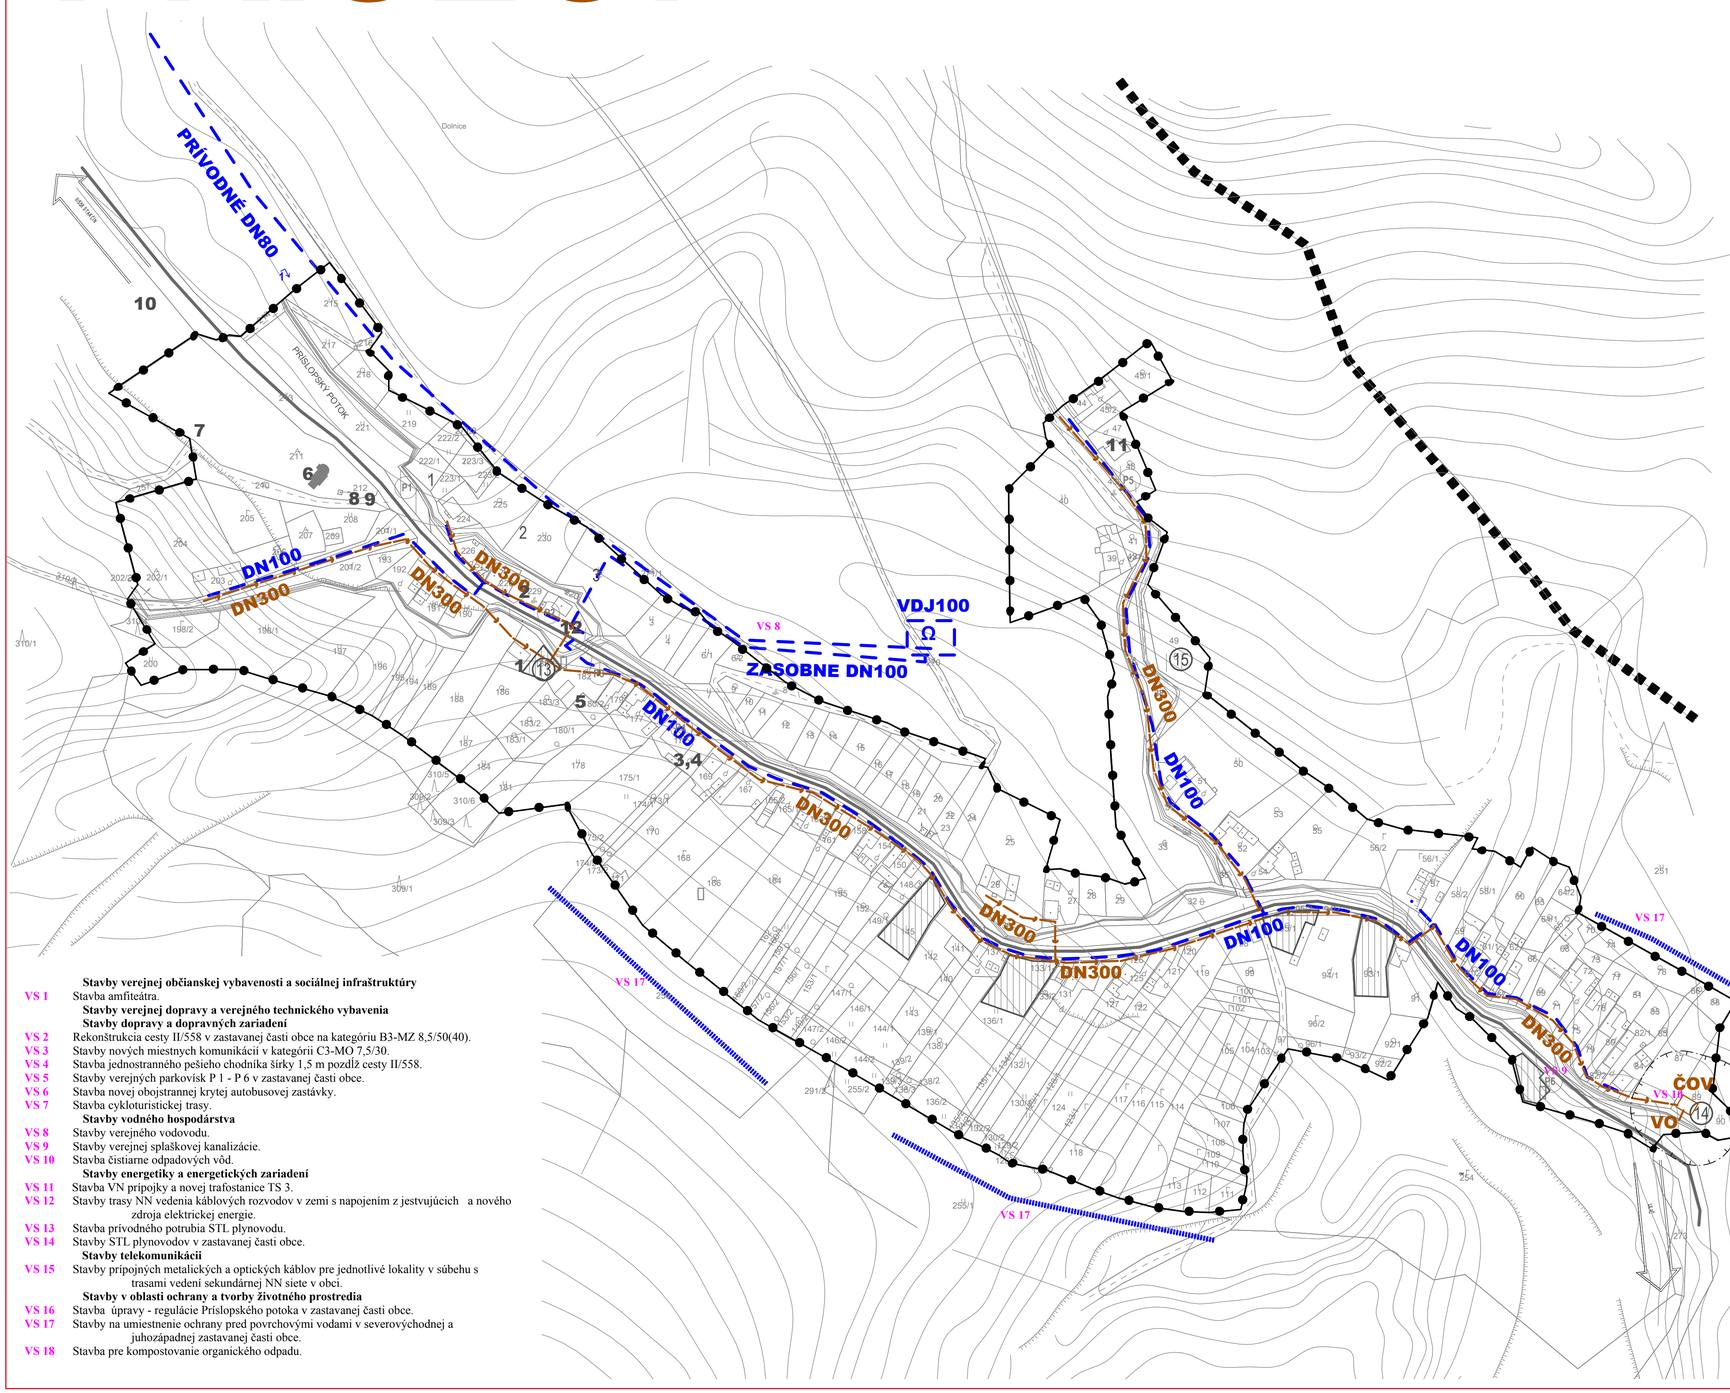

STAV	NÁVRH	VÝHĽAD	
■ ■ ■ ■			KATASTRÁLNA HRANICA
●—●—●			HRANICA ZASTAVANÉHO ÚZEMIA OBCE
	– – –		VODOVOD
	Ω		VODOJEM
	▮▮▮▮▮▮▮▮		OCHRANA ZASTAVANÉHO ÚZEMIA PRED POVRCH. VODAMI
	1 1		REGULÁCIA VODNÝCH TOKOV
	—●—		SPLÁŠKOVÁ KANALIZÁCIA
	□		ČISTIAREŇ ODPADOVÝCH VOD

STAV :
1 - KULTÚRNY DOM , **2** - POŽIARNA ZBROJNICA , **3** - ROZLIČNÝ TOVAR , **4** - POHOSTINSTVO , **5** - PRAVOSLÁVNY KOSTOL , **6** -GRÉCKOKATOLÍCKY KOSTOL, **7** -CINTORÍN , **8** - CINTORÍN 1.SVETOVEJ VOJNY , **9** - VOJENSKÝ KRÍŽ , **10** - PAMÄTNÝ KRÍŽ Z ROKU 1829, **11** - BYVALÁ HÁJENKA , **12** - OBECNÝ ÚRAD
NÁVRH :
13 - AMFITEÁTER , **14** - ČOV,**15** - KOMPOSTOVISKO, **P1-P6** - PARKOVISKÁ

Stavby verejnej občianskej vybavenosti a sociálnej infraštruktúry
VS 1 Stavba amfiteátra.
Stavby verejnej dopravy a verejného technického vybavenia
Stavby dopravy a dopravných zariadení
VS 2 Rekonštrukcia cesty II/558 v zastavanej časti obce na kategóriu B3-MZ 8,5/50(40).
VS 3 Stavby nových miestnych komunikácií v kategórii C3-MO 7,5/30.
VS 4 Stavba jednostranného pešieho chodníka šírky 1,5 m pozdĺž cesty II/558.
VS 5 Stavby verejných parkovísk P 1 - P 6 v zastavanej časti obce.
VS 6 Stavba novej obojstrannej krytej autobusovej zastávky.
VS 7 Stavba cykloturistickej trasy.
Stavby vodného hospodárstva
VS 8 Stavby verejného vodovodu.
VS 9 Stavby verejnej splaškovej kanalizácie.
VS 10 Stavba čistiarne odpadových vôd.
Stavby energetiky a energetických zariadení
VS 11 Stavba VN prípojky a novej trafostanice TS 3.
VS 12 Stavby trasy NN vedenia káblových rozvodov v zemi s napojením z jestvujúcich a nového zdroja elektrickej energie.
VS 13 Stavba prívodného potrubia STL plynovodu.
VS 14 Stavby STL plynovodov v zastavanej časti obce.
Stavby telekomunikácii
VS 15 Stavby prípojných metalických a optických káblov pre jednotlivé lokality v súbehu s trasami vedení sekundárnej NN siete v obci.
Stavby v oblasti ochrany a tvorby životného prostredia
VS 16 Stavba úpravy - regulácie Príslopského potoka v zastavanej časti obce.
VS 17 Stavby na umiestnenie ochrany pred povrchovými vodami v severovýchodnej a juhozápadnej zastavanej časti obce.
VS 18 Stavba pre kompostovanie organického odpadu.

Schvaľovacia doložka
Označenie schvaľovacieho orgánu : **Obecné zastupiteľstvo v Príslope**
Číslo uznesenia a dátum schválenia : .....
Číslo VZN obce, ktorými sa vyhlasuje záväzná časť ÚPN obce: .....
Oprávnená osoba : **Juraj Harajdič -** starosta obce .....

„Tento projekt bol realizovaný s finančnou pomocou Európskej únie z Európskeho fondu regionálneho rozvoja (ERDF) prostredníctvom Operačného programu Základná infraštruktúra, ktorého riadiacim orgánom je Ministerstvo výstavby a regionálneho rozvoja Slovenskej republiky “

MIERKA
0 — 500m

BIOZEM s.r.o. Levočská 2, 080 01 Prešov

ÚZEMNÝ PLÁN OBCE PRÍSLOP
v.č.: 4
VÝKRES RIEŠENIA VEREJNÉHO TECHNICKÉHO VYBAVENIA - VODNÉ HOSPODÁRSTVO
M = 1 : 2 000
OBSTARÁVATEĽ : obec PRÍSLOP
RIEŠITELIA: Ing. arch. Vladimír Nedelko, Ing. arch. Marian Rajnič AA, Ing.arch. Ivan Vook, Akad. arch. Ing. arch. Jozef Zelem, Ing. Ivan Bača, Ing. Ján Staroň, Ing.Ján Stano, Ing. Vasil Vachna, Vladimír Nedelko
SPRACOVANÉ : 06.2008