


KOLBASOV


ÚZEMNÝ PLÁN OBCE ZaD č.1

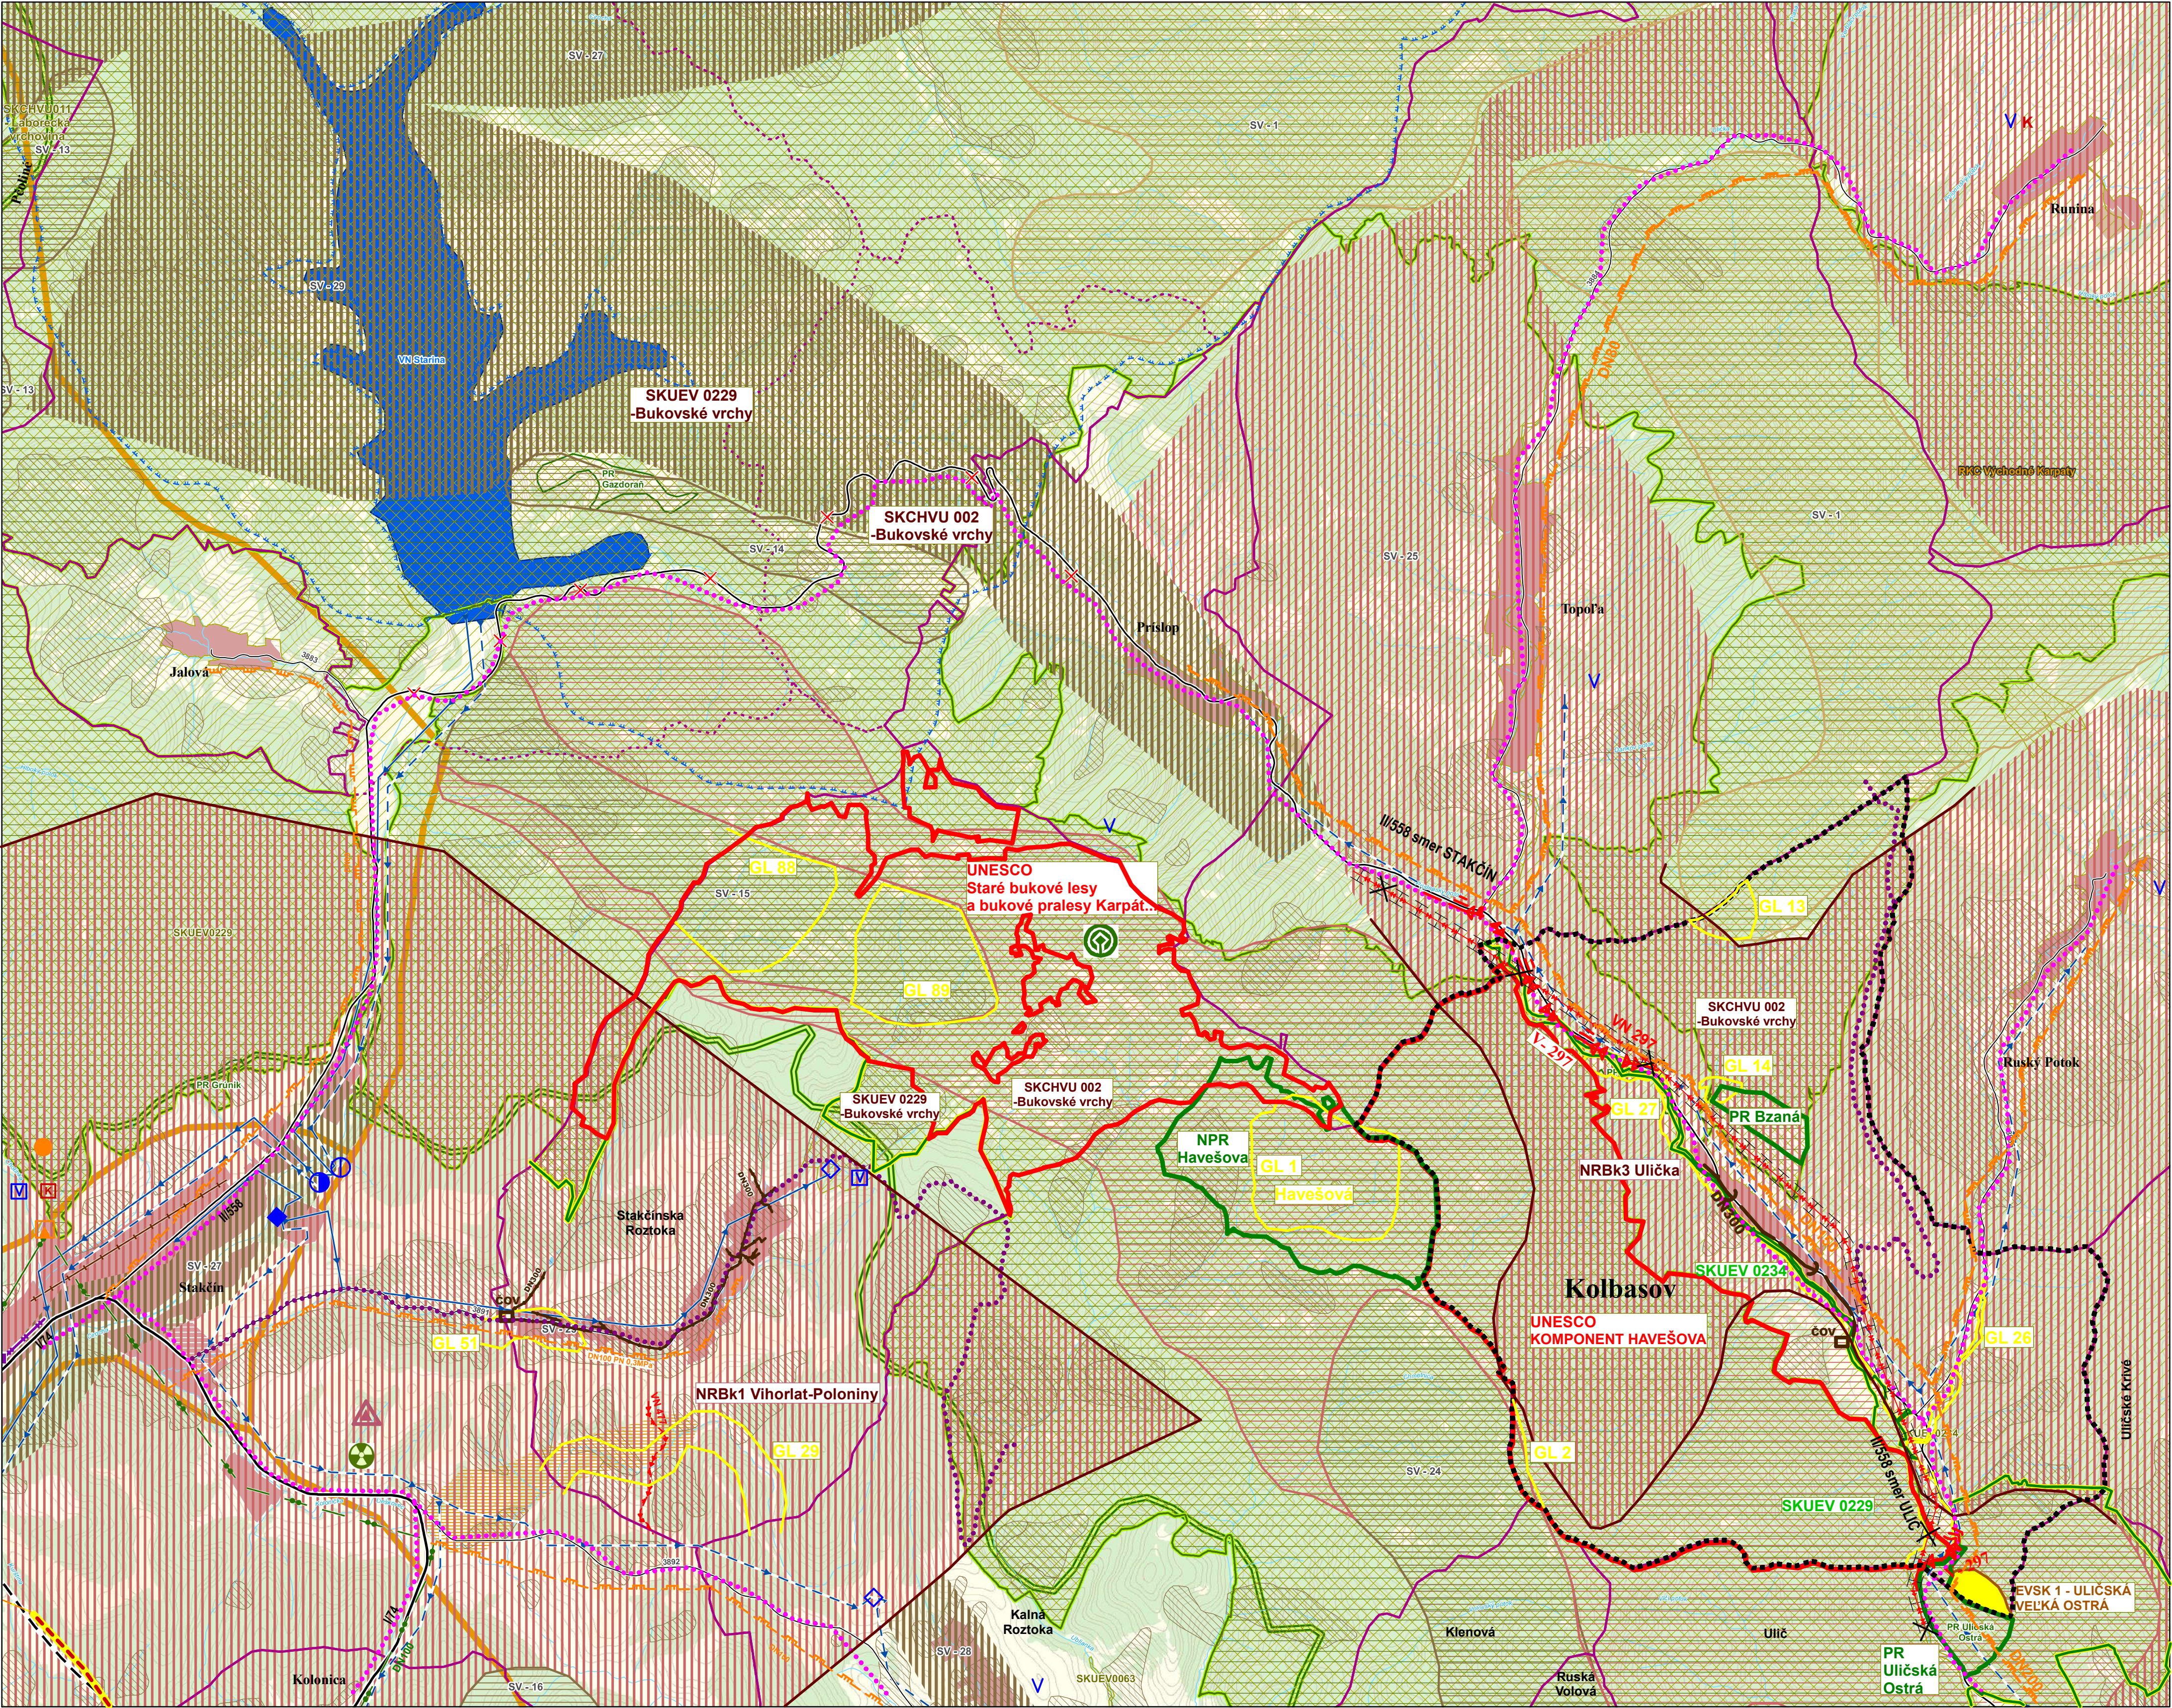

Stav	Návrh	Výhrad
.....		Hranica riešeného územia
-----		Hranica katastra
-----		Obytné územie obce
-----	-----	Cesta I. triedy
-----	-----	Cesta III. triedy
-----	-----	Cesta určená na zrušenie
-----	-----	Železničná stanica
-----	-----	Železničná trať 3. kategórie
-----	-----	Cyklotrasa
-----	-----	Elektrické vedenie VVN 2 x 400 kV
-----	-----	Hranica rekreačných krajinných celkov
-----	-----	VN vedenie vzdušné s ochranným pásmom
-----	-----	VN vedenie káblové v zemi
-----	-----	Kanalizácia
-----	-----	Čistička odpadových vôd
-----	-----	Zrušenie
-----	-----	Plynovod VTL
-----	-----	Plynovod STL
-----	-----	Plynofikované sídlo
-----	-----	Regulačná stanica plynu
-----	-----	Vysielač
-----	-----	Vodovod
-----	-----	Sídlo s vodovodom
-----	-----	Vodojem
-----	-----	Vodná nádrž
-----	-----	Ochranné pásmo zdrojov pitných vôd 2. stupňa
-----	-----	Sídlo s kanalizáciou
-----	-----	Skupinový kanalizačný zberač
-----	-----	Zosuvné územie
-----	-----	Natura 2000-Chránené vtáčie územie (SKCHVU 002)
-----	-----	Natura 2000-Územie európskeho významu (SKUEV 0229, SKUEV 0234)
-----	-----	Biocentrum nadregionálneho významu
-----	-----	Biocentrum regionálneho významu
-----	-----	Biocentrum provincionálneho významu
-----	-----	Biokoridor nadregionálneho významu (NRBk3)
-----	-----	Biokoridor regionálneho významu
-----	-----	Biosférická rezervácia
-----	-----	Národný park (POLONINY)
-----	-----	Maloplošné chránené územie (PR BZANÁ, PR ULÍČSKÁ OSTRÁ, PP ULÍČKA)
-----	-----	Rekreačné priestory
-----	-----	Lokalita svetového prírodného dedičstva UNESCO
-----	-----	Environmentálna záťaž registra B a C - sanovaná
-----	-----	Genofondová lokalita (GL1, GL2, GL13, GL14, GL26, GL27)
-----	-----	UNESCO - komponent Havešová

Poznámka: Výkres širších vzťahov sa nahrádza novým výkresom.

Schvaľovacia doložka:
Označenie schvaľovacieho orgánu: Obecné zastupiteľstvo v Kolbasove
Číslo uznesenia a dátum schválenia:
Číslo VZN obce, ktorým sa vyhlasuje záväzná časť ZaD č.1 ÚPN obce :
Oprávnená osoba: Jana Sidorová - starostka obce

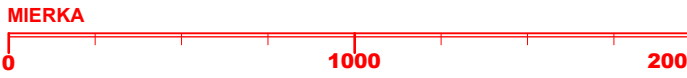

OBJEDNÁVATEĽ	Obec Kolbasov	SPRACOVATEĽ	
HLAVNÝ RIEŠITEĽ	Ing. arch. Jozef Kužma - autorizovaný architekt 1203 AA	Slovak Medical Company, a.s. Duchnovičovo nám. č.1 080 01 Prešov	
OBSAH VÝKRESU	Výkres širších vzťahov	FORMÁT	A1
		DÁTUM	06. 2023
NÁZOV AKCIE	Územný plán obce Kolbasov - ZaD č. 1	MIERKA	1 : 25 000
		ČÍSLO VÝKRESU	1