
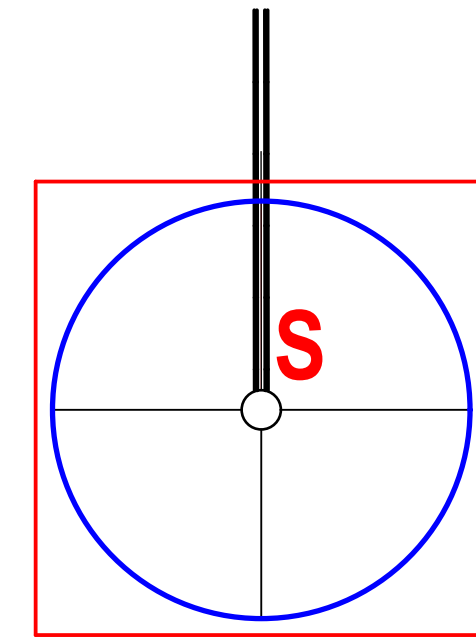


KOLBASOV

ÚZEMNÝ PLÁN OBCE

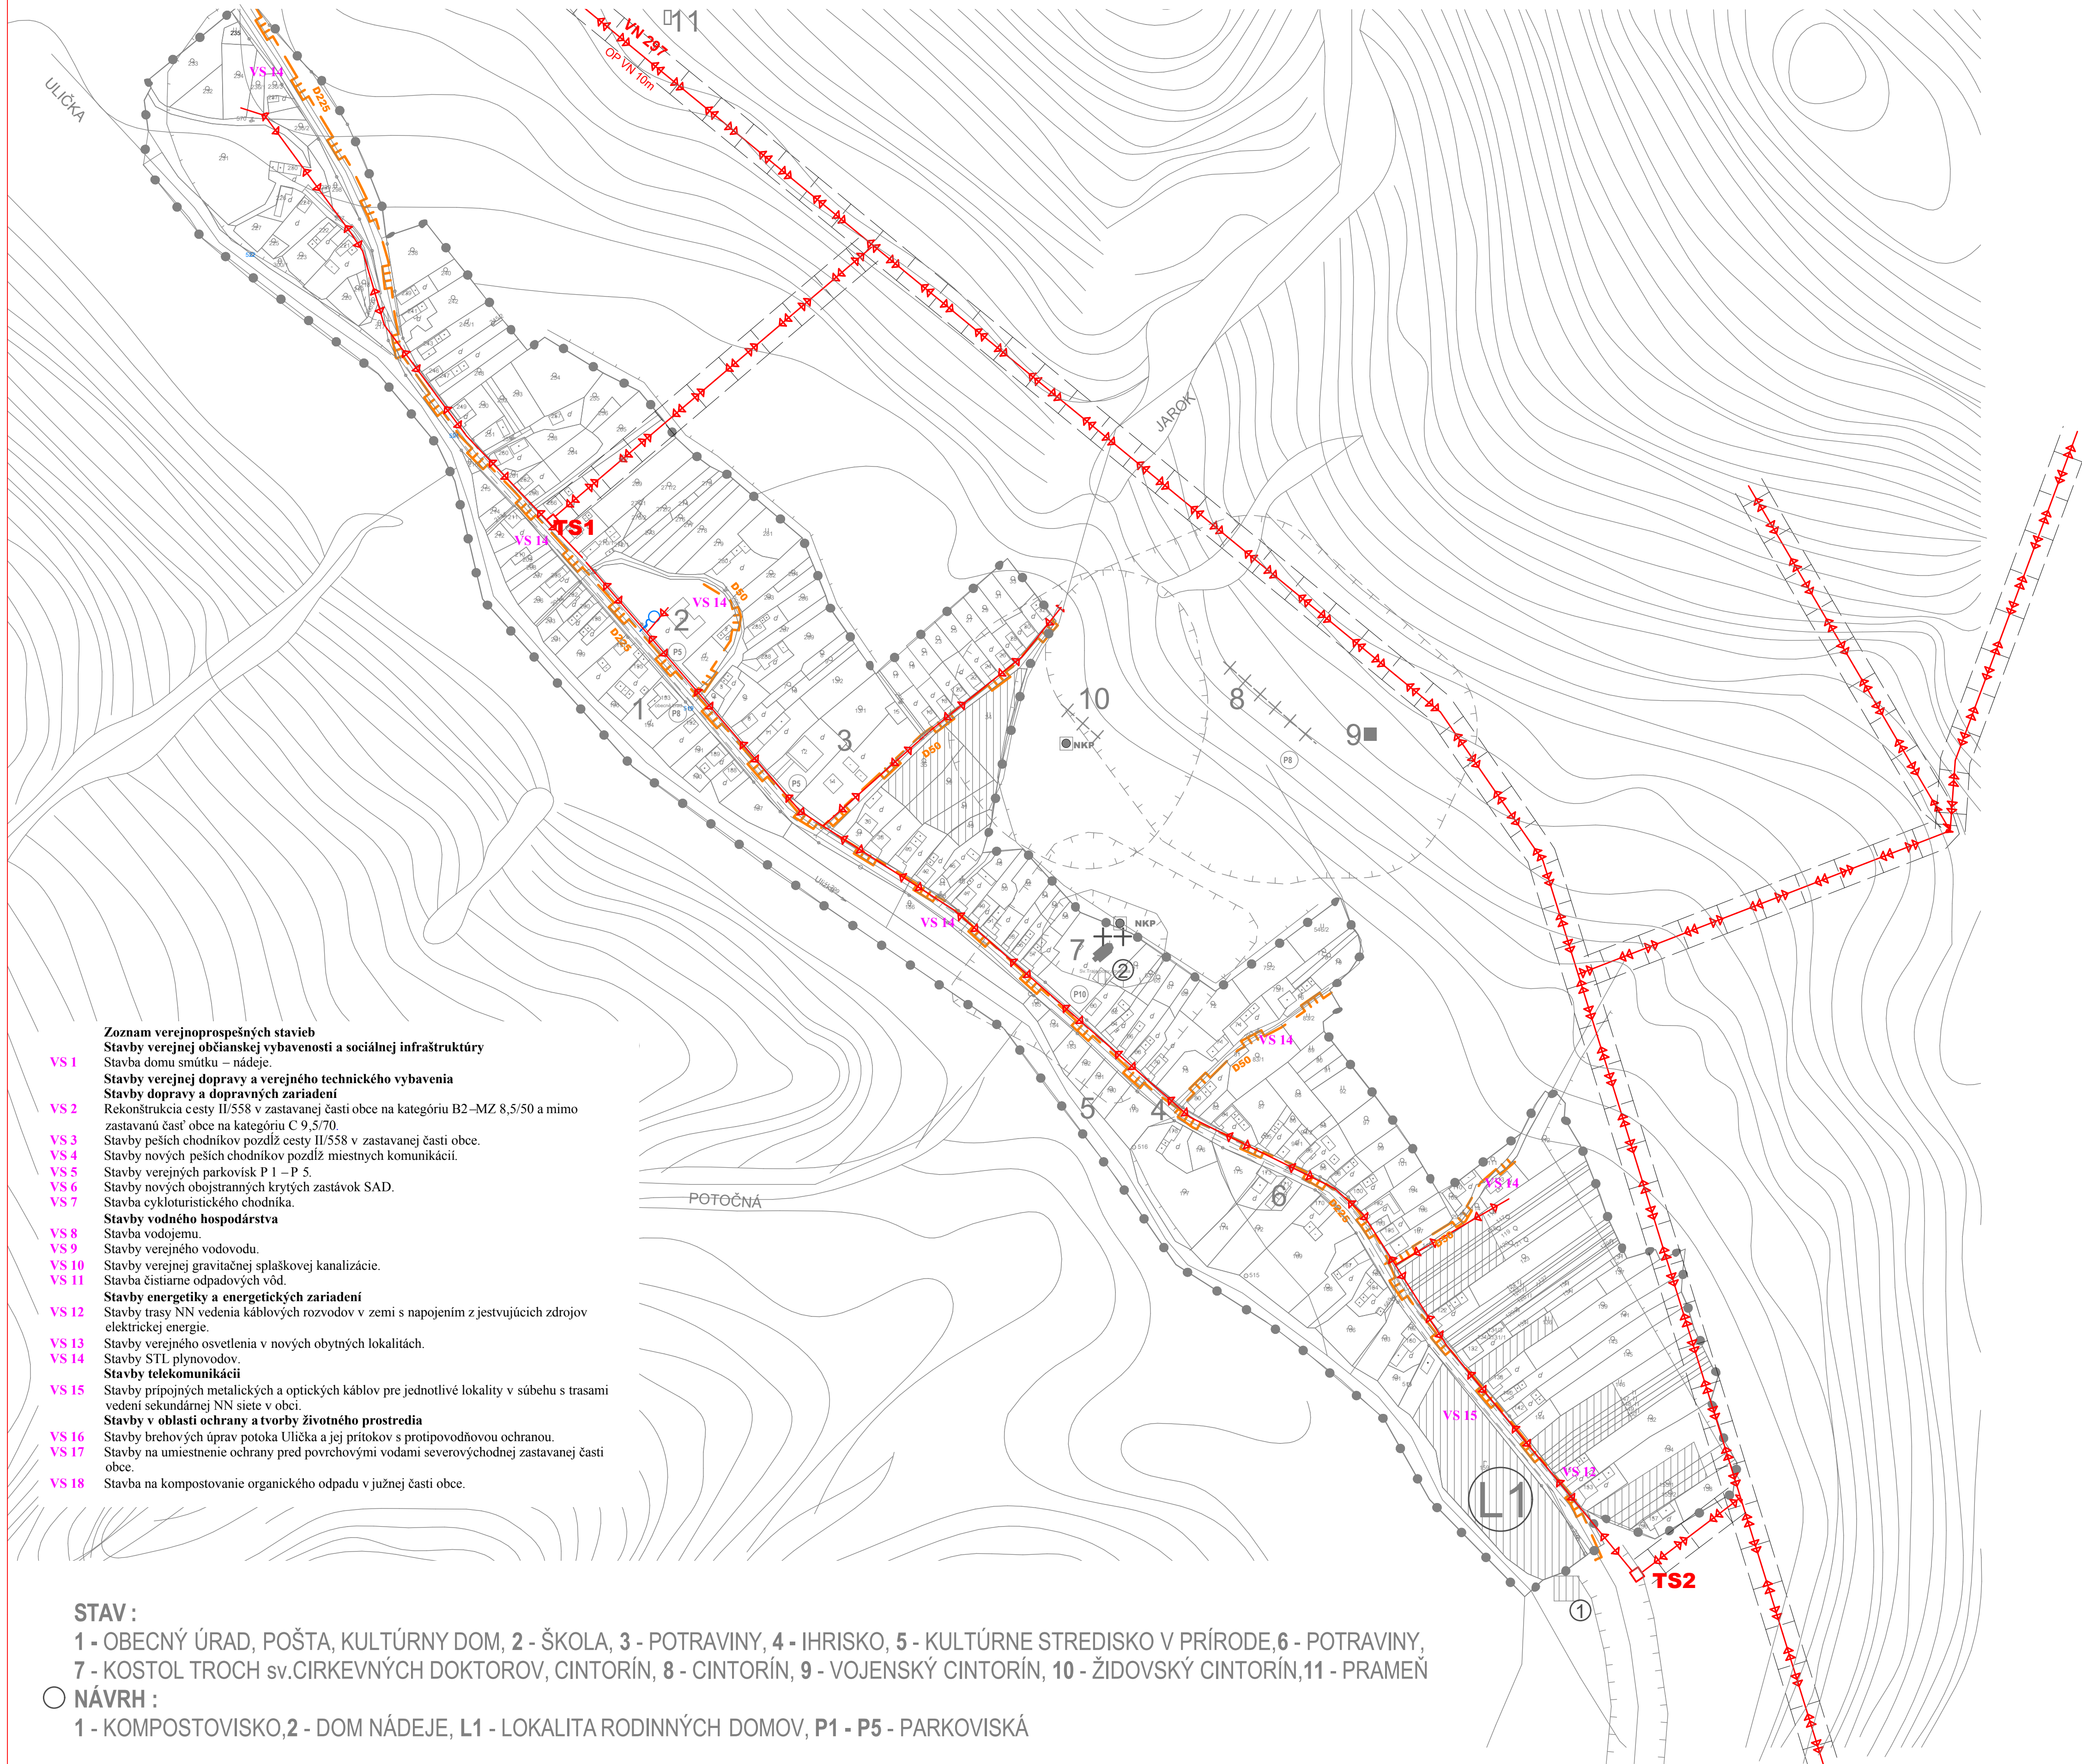

M = 1 : 2 000

- Zoznam verejnoprospesných stavieb**
Stavby verejnej občianskej vybavenosti a sociálnej infraštruktúry
VS 1 Stavba domu smútku – nádeje.
Stavby verejnej dopravy a verejného technického vybavenia
VS 2 Stavby dopravy a dopravných zariadení
 Rekonštrukcia cesty II/558 v zastavanej časti obce na kategóriu B2–MZ 8,5/50 a mimo zastavanú časť obce na kategóriu C 9,5/70.
VS 3 Stavby peších chodníkov pozdĺž cesty II/558 v zastavanej časti obce.
VS 4 Stavby nových peších chodníkov pozdĺž miestnych komunikácií.
VS 5 Stavby verejných parkovísk P 1 – P 5.
VS 6 Stavby nových obojstranných krytých zastávok SAD.
VS 7 Stavba cykloturistického chodníka.
Stavby vodného hospodárstva
VS 8 Stavba vodojemu.
VS 9 Stavby verejného vodovodu.
VS 10 Stavby verejnej gravitačnej splaškovej kanalizácie.
VS 11 Stavba čistiarne odpadových vôd.
Stavby energetiky a energetických zariadení
VS 12 Stavby trasy NN vedenia káblových rozvodov v zemi s napojením z jestvujúcich zdrojov elektrickej energie.
VS 13 Stavby verejného osvetlenia v nových obytých lokalitách.
VS 14 Stavby STL plynovodov.
Stavby telekomunikácií
VS 15 Stavby pripojných metalických a optických káblov pre jednotlivé lokality v súbehu s trasami vedení sekundárnej NN siete v obci.
Stavby v oblasti ochrany a tvorby životného prostredia
VS 16 Stavby brehových úprav potoka Ulička a jej prítokov s protipovodňovou ochranou.
VS 17 Stavby na umiestnenie ochrany pred povrchovými vodami severovýchodnej zastavanej časti obce.
VS 18 Stavba na kompostovanie organického odpadu v južnej časti obce.

STAV	NÁVRH	VÝHLAD	
			TRAFOSTANICA
			NN VEDENIE VZDUŠNÉ
			VN VEDENIE VZDUŠNÉ
			SLP VEDENIE V ZEMI
			SLP ZARIADENIE
			STL PLYNOROVODY

Schvaľovacia doložka:
 Označenie schvaľovacieho orgánu: Obecné zastupiteľstvo v Kolbasove
 Číslo uznesenia a dátum schválenia:
 Číslo VZN obce, ktorým sa vyhlasuje záväzná časť ÚPN obce :
 Oprávnená osoba: Mária Kost'ová - starostka obce



„Tento projekt bol realizovaný s finančnou pomocou Európskej únie z Európskeho fondu regionálneho rozvoja (ERDF) prostredníctvom Operačného programu Základná infraštruktúra, ktorého riadiacim orgánom je Ministerstvo výstavby a regionálneho rozvoja Slovenskej republiky.“



- STAV :**
 1 - OBECNÝ ÚRAD, POŠTA, KULTÚRNY DOM, 2 - ŠKOLA, 3 - POTRAVINY, 4 - IHRISKO, 5 - KULTÚRNE STREDISKO V PRÍRODE, 6 - POTRAVINY,
 7 - KOSTOL TROCH sv.CIRKEVNÝCH DOKTOROV, CINTORÍN, 8 - CINTORÍN, 9 - VOJENSKÝ CINTORÍN, 10 - ŽIDOVSKÝ CINTORÍN, 11 - PRAMENŇ
- NÁVRH :**
 1 - KOMPOSTOVISKO, 2 - DOM NÁDEJE, L1 - LOKALITA RODINNÝCH DOMOV, P1 - P5 - PARKOVISKÁ

ÚZEMNÝ PLÁN OBCE KOLBASOV v.č.: **5**

Ing.arch.Ivan Vook AA - Janouškova 20, 080 01 Prešov

VÝKRES RIEŠENIA VEREJNÉHO TECHNICKÉHO VYBAVENIA - ENERGETIKA, TELEKOMUNIKÁCIE M = 1 : 2 000

OBSTARÁVATEL: obec KOLBASOV
 RIEŠITELIA: Ing. arch. Vladimír Nedelko, Ing. arch. Ivan Vook AA, Akad. arch. Ing. arch. Jozef Zelem, Ing. Ján Štano, Ing. Ivan Bača, Ing. Juraj Marton, Ing. Vasil' Vachna, Jozef Andrej, Matej Harčarik

SPRACOVANÉ : 08.2008