



# KOLBASOV

## ÚZEMNÝ PLÁN OBCE ZaD č.1

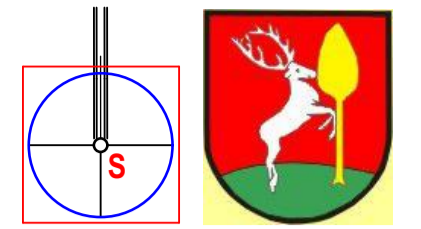

M = 1 : 10 000

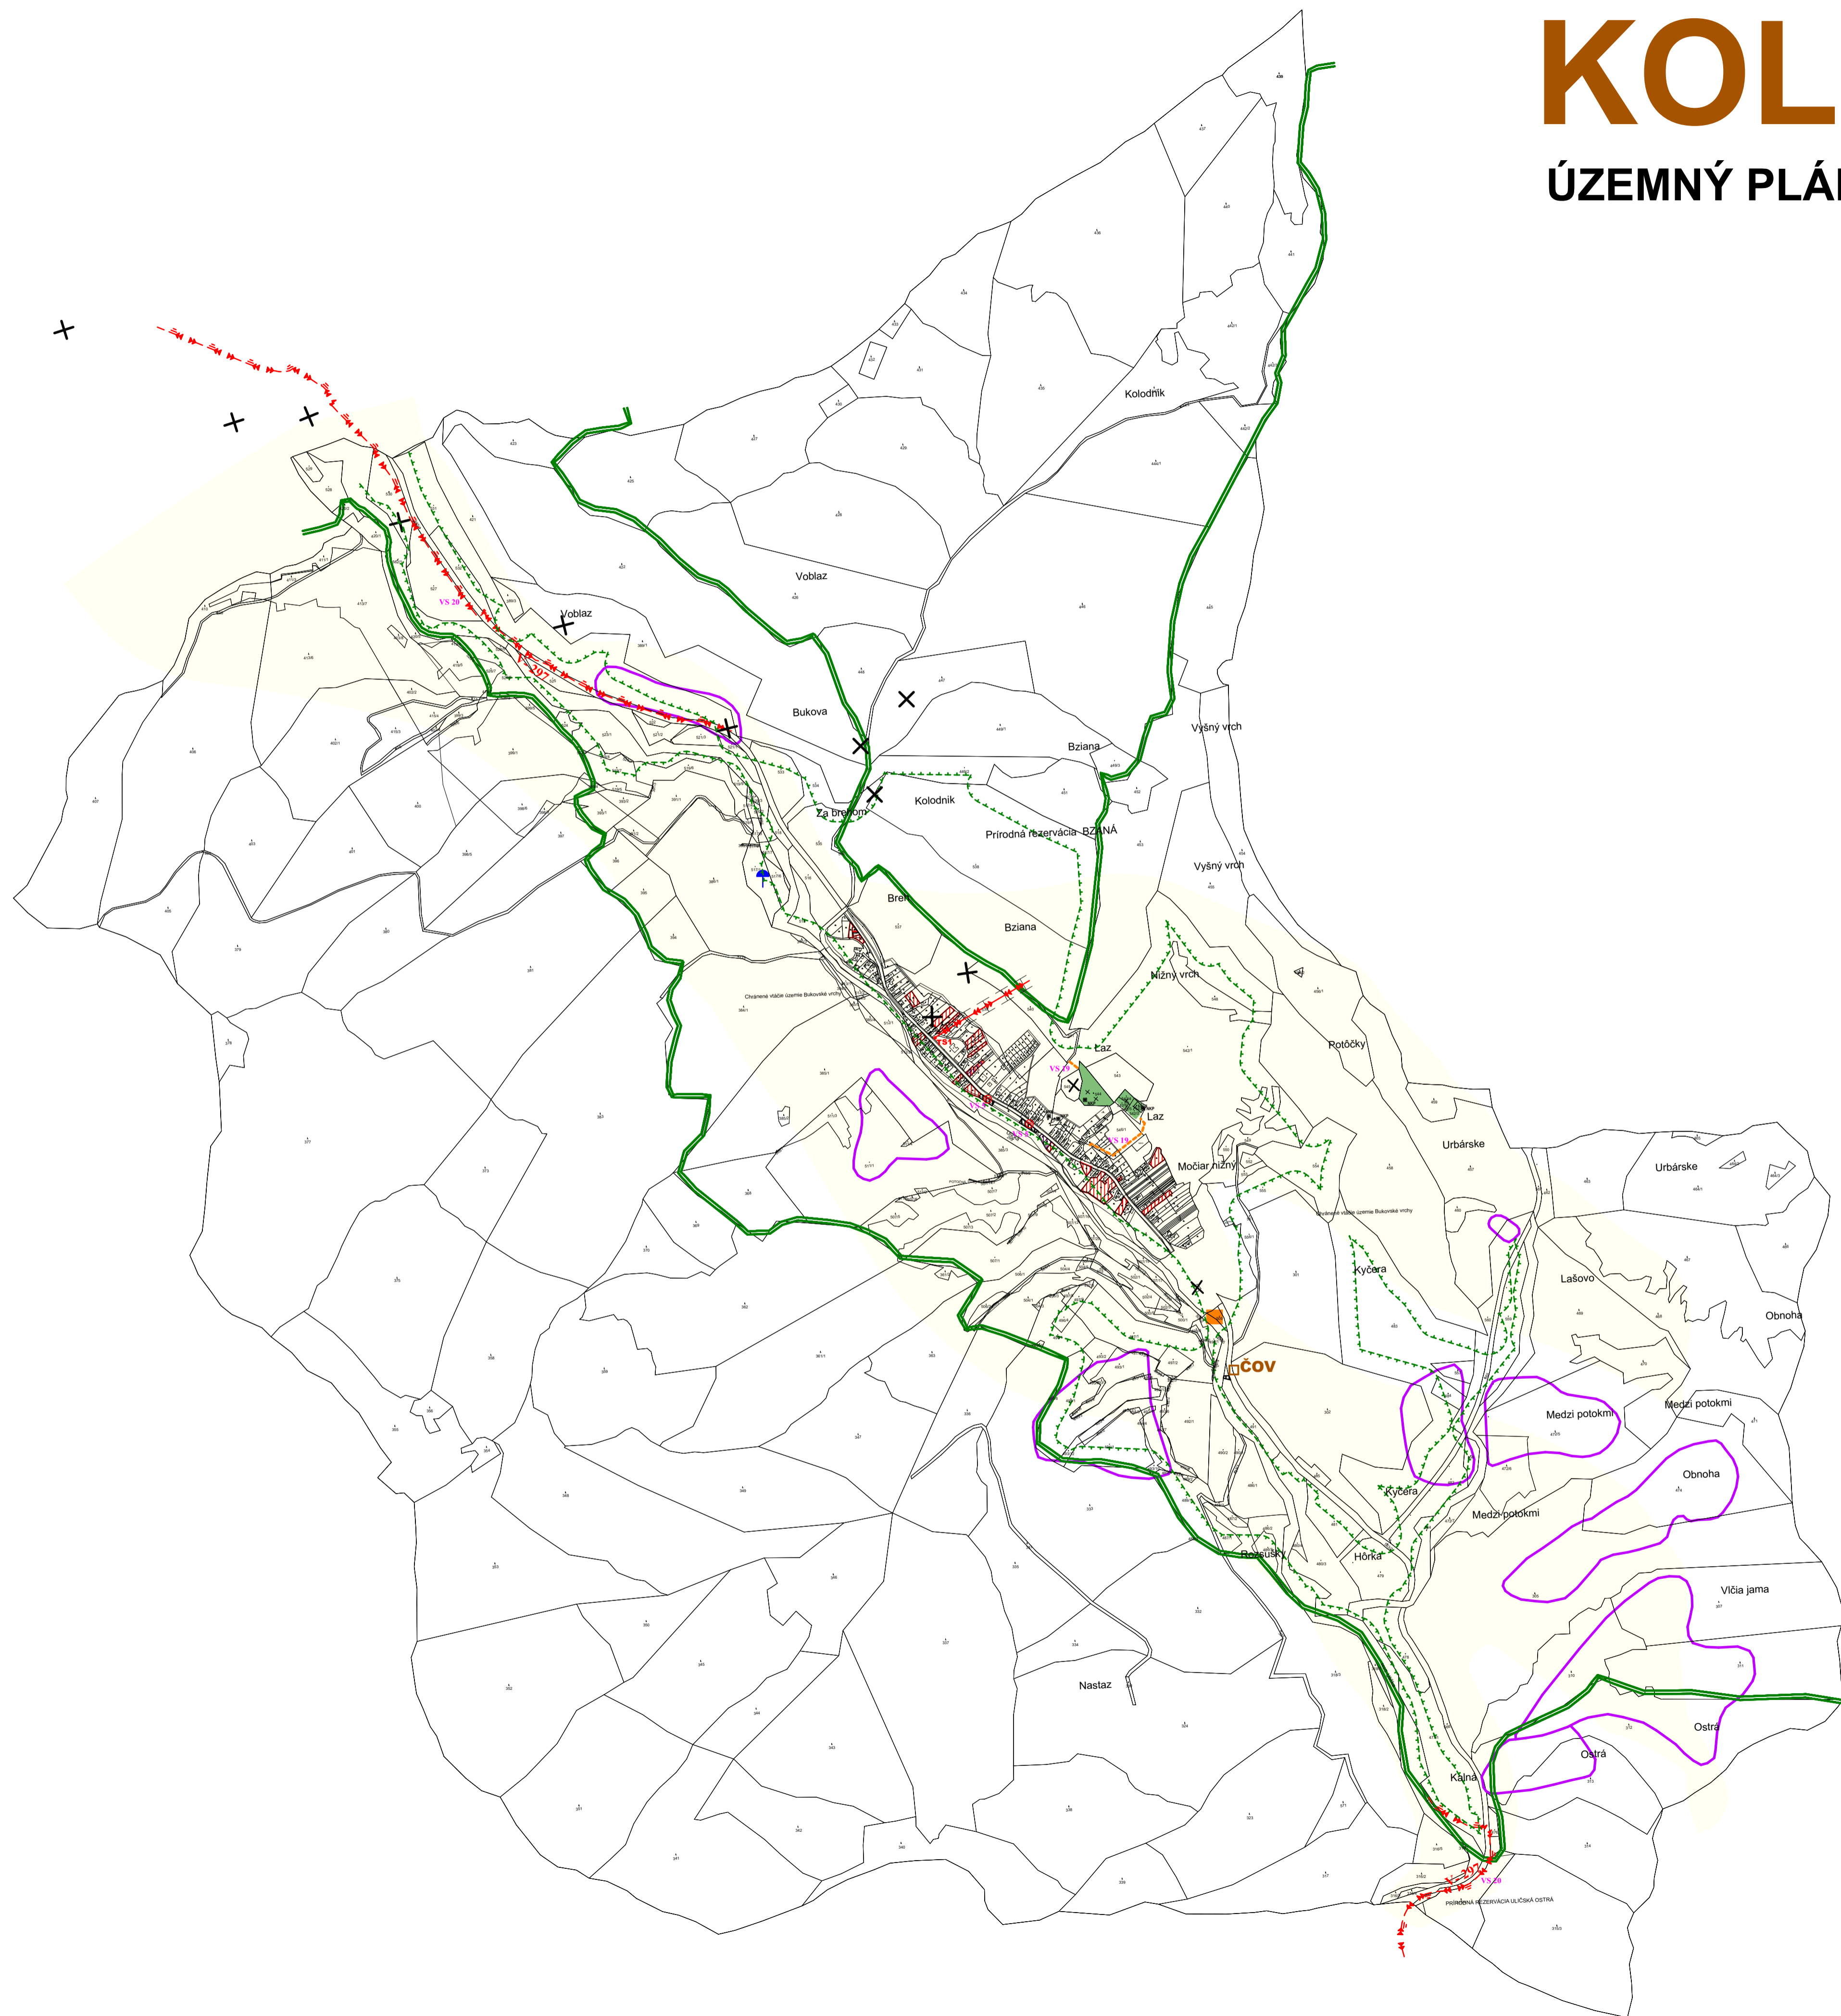

STAV	NÁVRH	VÝHLAD	
[Symbol]	[Symbol]	[Symbol]	PLOCHA RODINNÝCH DOMOV
[Symbol]	[Symbol]	[Symbol]	PLOCHA OBCIANSKEJ VYBAVENOSTI
[Symbol]	[Symbol]	[Symbol]	POLYFUNKČNÁ PLOCHA ROD.DOMOV A OBC. VYBAVENOSTI
[Symbol]	[Symbol]	[Symbol]	PLOCHA VEREJNEHO DOPRAVNEHO VYBAVENIA
[Symbol]	[Symbol]	[Symbol]	CINTORÍN
[Symbol]	[Symbol]	[Symbol]	PLOCHA TECHNICKÉHO VYBAVENIA
[Symbol]	[Symbol]	[Symbol]	NÁRODNÁ KULTÚRNA PAMiatKA
[Symbol]	[Symbol]	[Symbol]	ZRUŠENIE
[Symbol]	[Symbol]	[Symbol]	MIESTNA A ÚČELOVÁ KOMUNIKÁCIA
[Symbol]	[Symbol]	[Symbol]	PEŠÍ CHODNÍK
[Symbol]	[Symbol]	[Symbol]	VODNÝ ZDROJ
[Symbol]	[Symbol]	[Symbol]	ČISTIČKA ODPADOVÝ VOD
[Symbol]	[Symbol]	[Symbol]	PODZEMNÉ KÁBLOVÉ VEDENIE VN
[Symbol]	[Symbol]	[Symbol]	TRAFOSTANICA
[Symbol]	[Symbol]	[Symbol]	VN VEDENIE VZDUŠNÉ
[Symbol]	[Symbol]	[Symbol]	OCHRANNÉ PÁSMO LESA
[Symbol]	[Symbol]	[Symbol]	HRANICA NÁRODNÉHO PARKU POLONINY
[Symbol]	[Symbol]	[Symbol]	POTENCIÁLNA SVAHOVÁ DEFORMÁCIA
[Symbol]	[Symbol]	[Symbol]	ODVEZENÁ SKLÁDKA
[Symbol]	[Symbol]	[Symbol]	STREDNÉ RADÓNOVÉ RIZIKO

### Zoznam verejnoprospešných stavieb Stavby verejnej dopravy a verejného technického vybavenia Stavby dopravy a dopravných zariadení

- VS 5** Stavby verejných parkovísk P 1 - P 5; P 7.
- VS 19** Stavby dvoch peších chodníkov šírky 2,0 m. Peší chodník v smere od kostola k cintorínu a peší chodník k židovskému cintorínu.
- VS 20** Stavba podzemného káblového vedenia VN č. V- 297.

### Schvaľovacia doložka:

Označenie schvaľovacieho orgánu: Obecné zastupiteľstvo v Kolbasove

Číslo uznesenia a dátum schválenia: .....

Číslo VZN obce, ktorým sa vyhlasuje záväzná časť ZaD č.1 ÚPN obce : .....

Oprávnená osoba: Jana Sidorová - starostka obce .....

MIERKA 0 500 1000

OBJEDNÁVATEL:	Obec Kolbasov	SPRACOVATEL:	Slovak Medical Company, a.s. Duchnovičovo nám. č.1 080 01 Prešov
HLAVNÝ RIEŠITEĽ:	Ing. arch. Jozef Kužma - autorizovaný architekt 1203 AA	FORMÁT:	A1
OBSAH VÝKRESU	Komplexný výkres priestorového usporiadania funkčného využitia územia a verejného dopravného vybavenia s vyznačenou záväznou časťou riešenia a verejnoprospešnými stavbami	DÁTUM:	06.2023
		MIERKA:	1 : 10 000
NÁZOV AKCIE	Územný plán obce Kolbasov - ZaD č.1	ČÍSLO VÝKRESU	<b>2</b>